
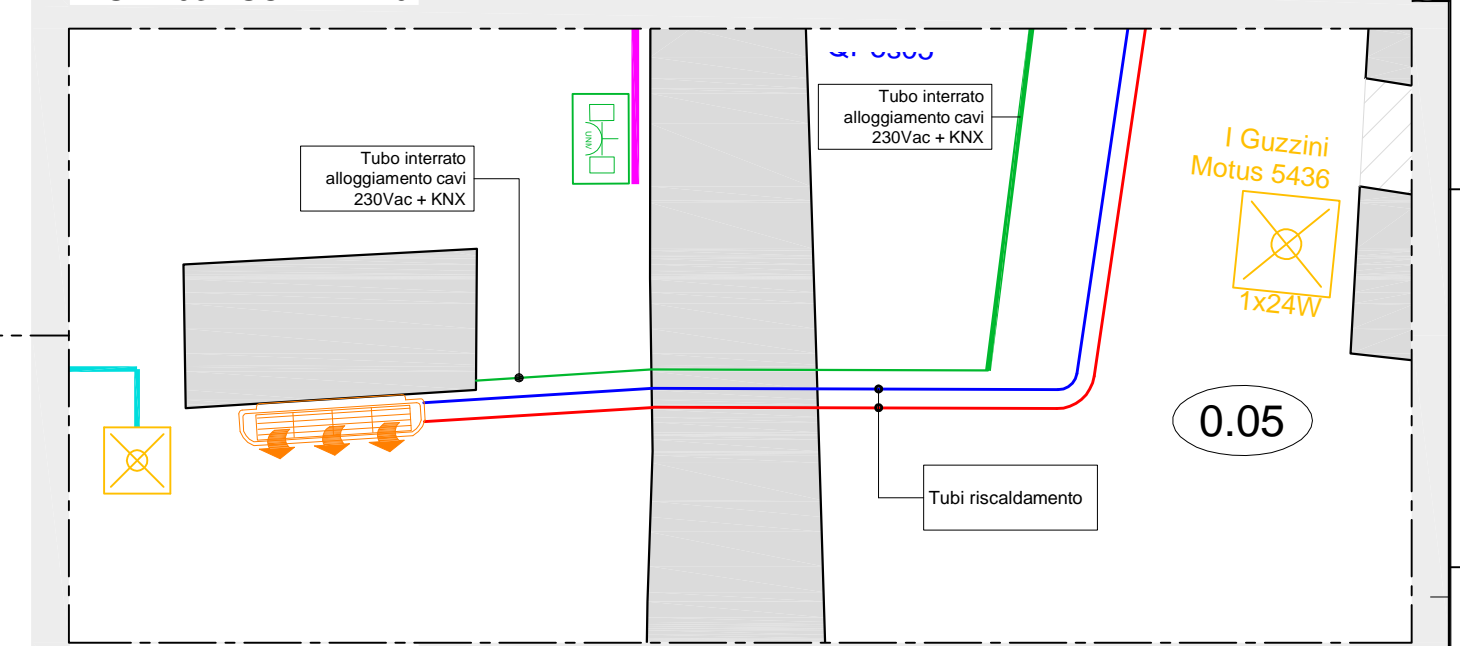
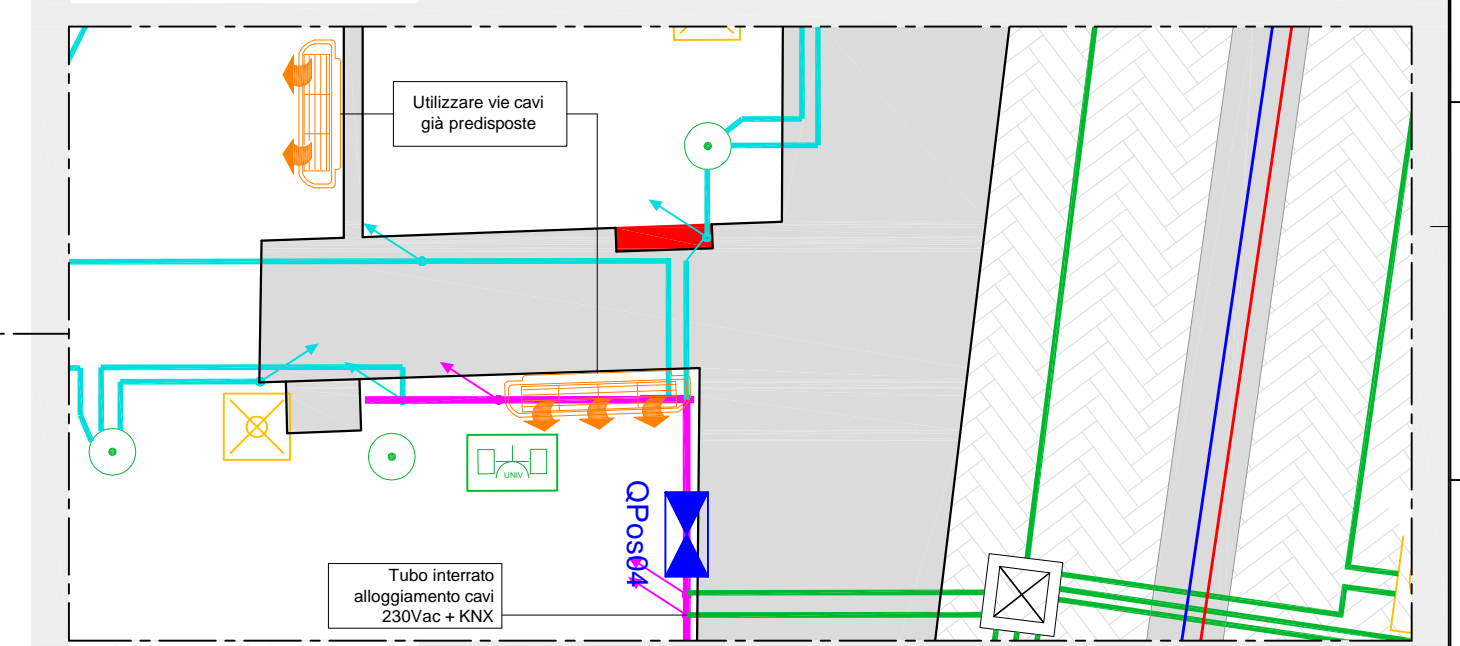
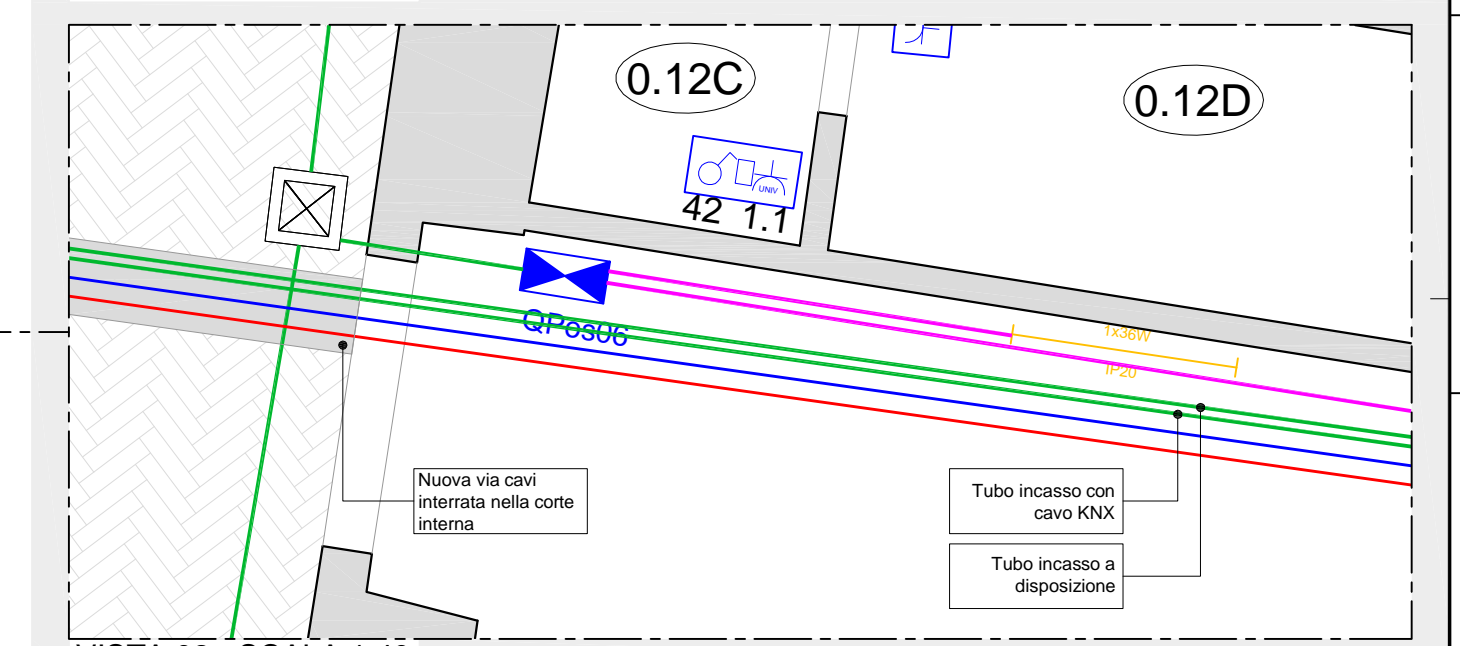
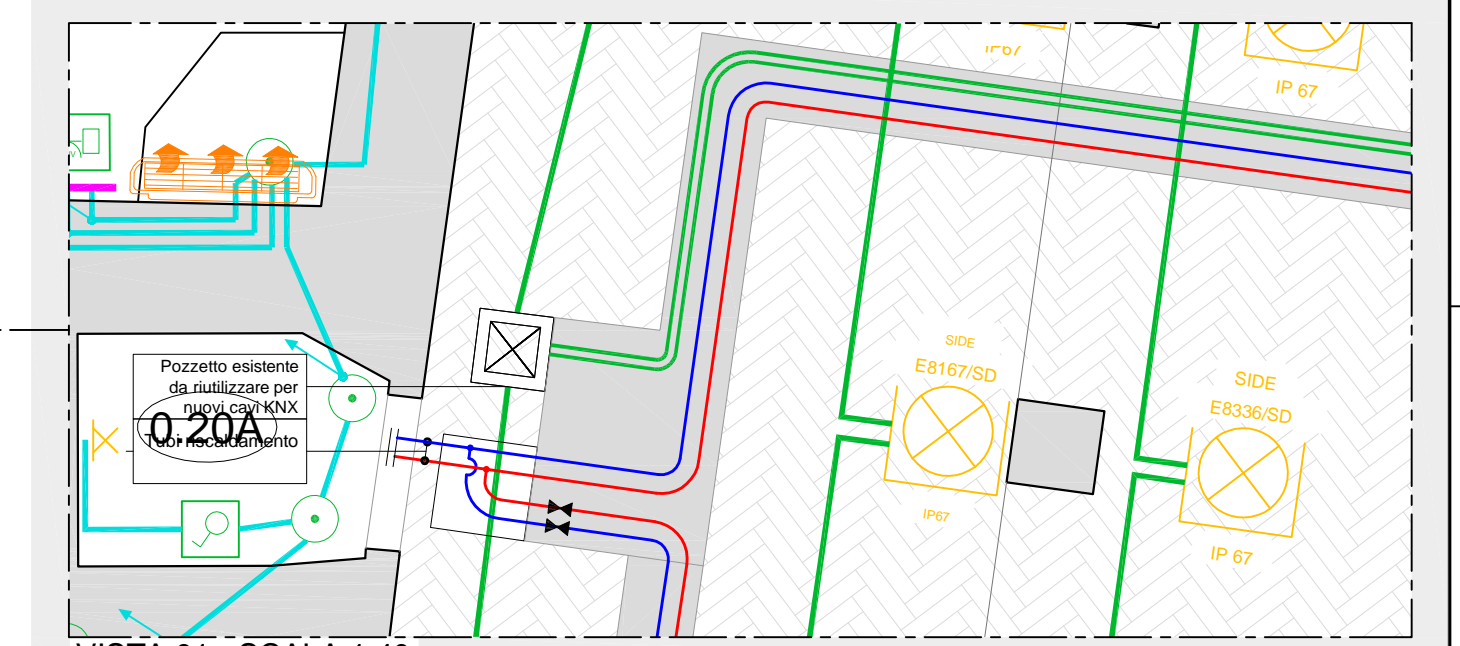


IMPIANTO ELETTRICO

PLANIMETRIA PIANO TERRA

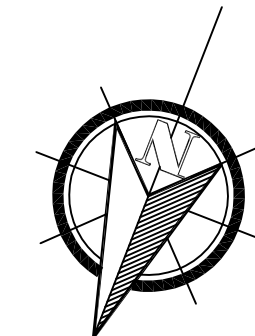

LEGENDA LINEE	
	TUBO DOPPIA CAMERA INTERRATO Ø 40
	CANALINE INSTALLAZIONE A PARTE
	TUBI CORRUGATI INCASSATI

PROGETTO: **Palazzo Besta di Teglio (SO)**
 DESCRIZIONE: **Impianto riscaldamento nuova biglietteria**
 SPECIFICA: **Piante distribuzione impianti elettrici**

Data	Motivo variante	Firma

Note:

 Timbro e firma per. ind. LUCIANO LUIGI BRANCHI Elettrotecnica N. 167 SONDRIO	Per. Ind. Luciano Luigi BRANCHI Viale Eugenio Morelli, 6 - 23036 Teglio (SO) P. IVA 0076407140 - C.F. BRNLNL63B03829Y	disegno n. Allegato E.01 scala: 1:100 disegnato per. ind. Luciano Branchi coordinato data: 10/11/2017 specifica n. offerta n.
--	---	---

Polo Museale della Lombardia
 Palazzo Litta - Corso Magenta, 24
 20123 - Milano