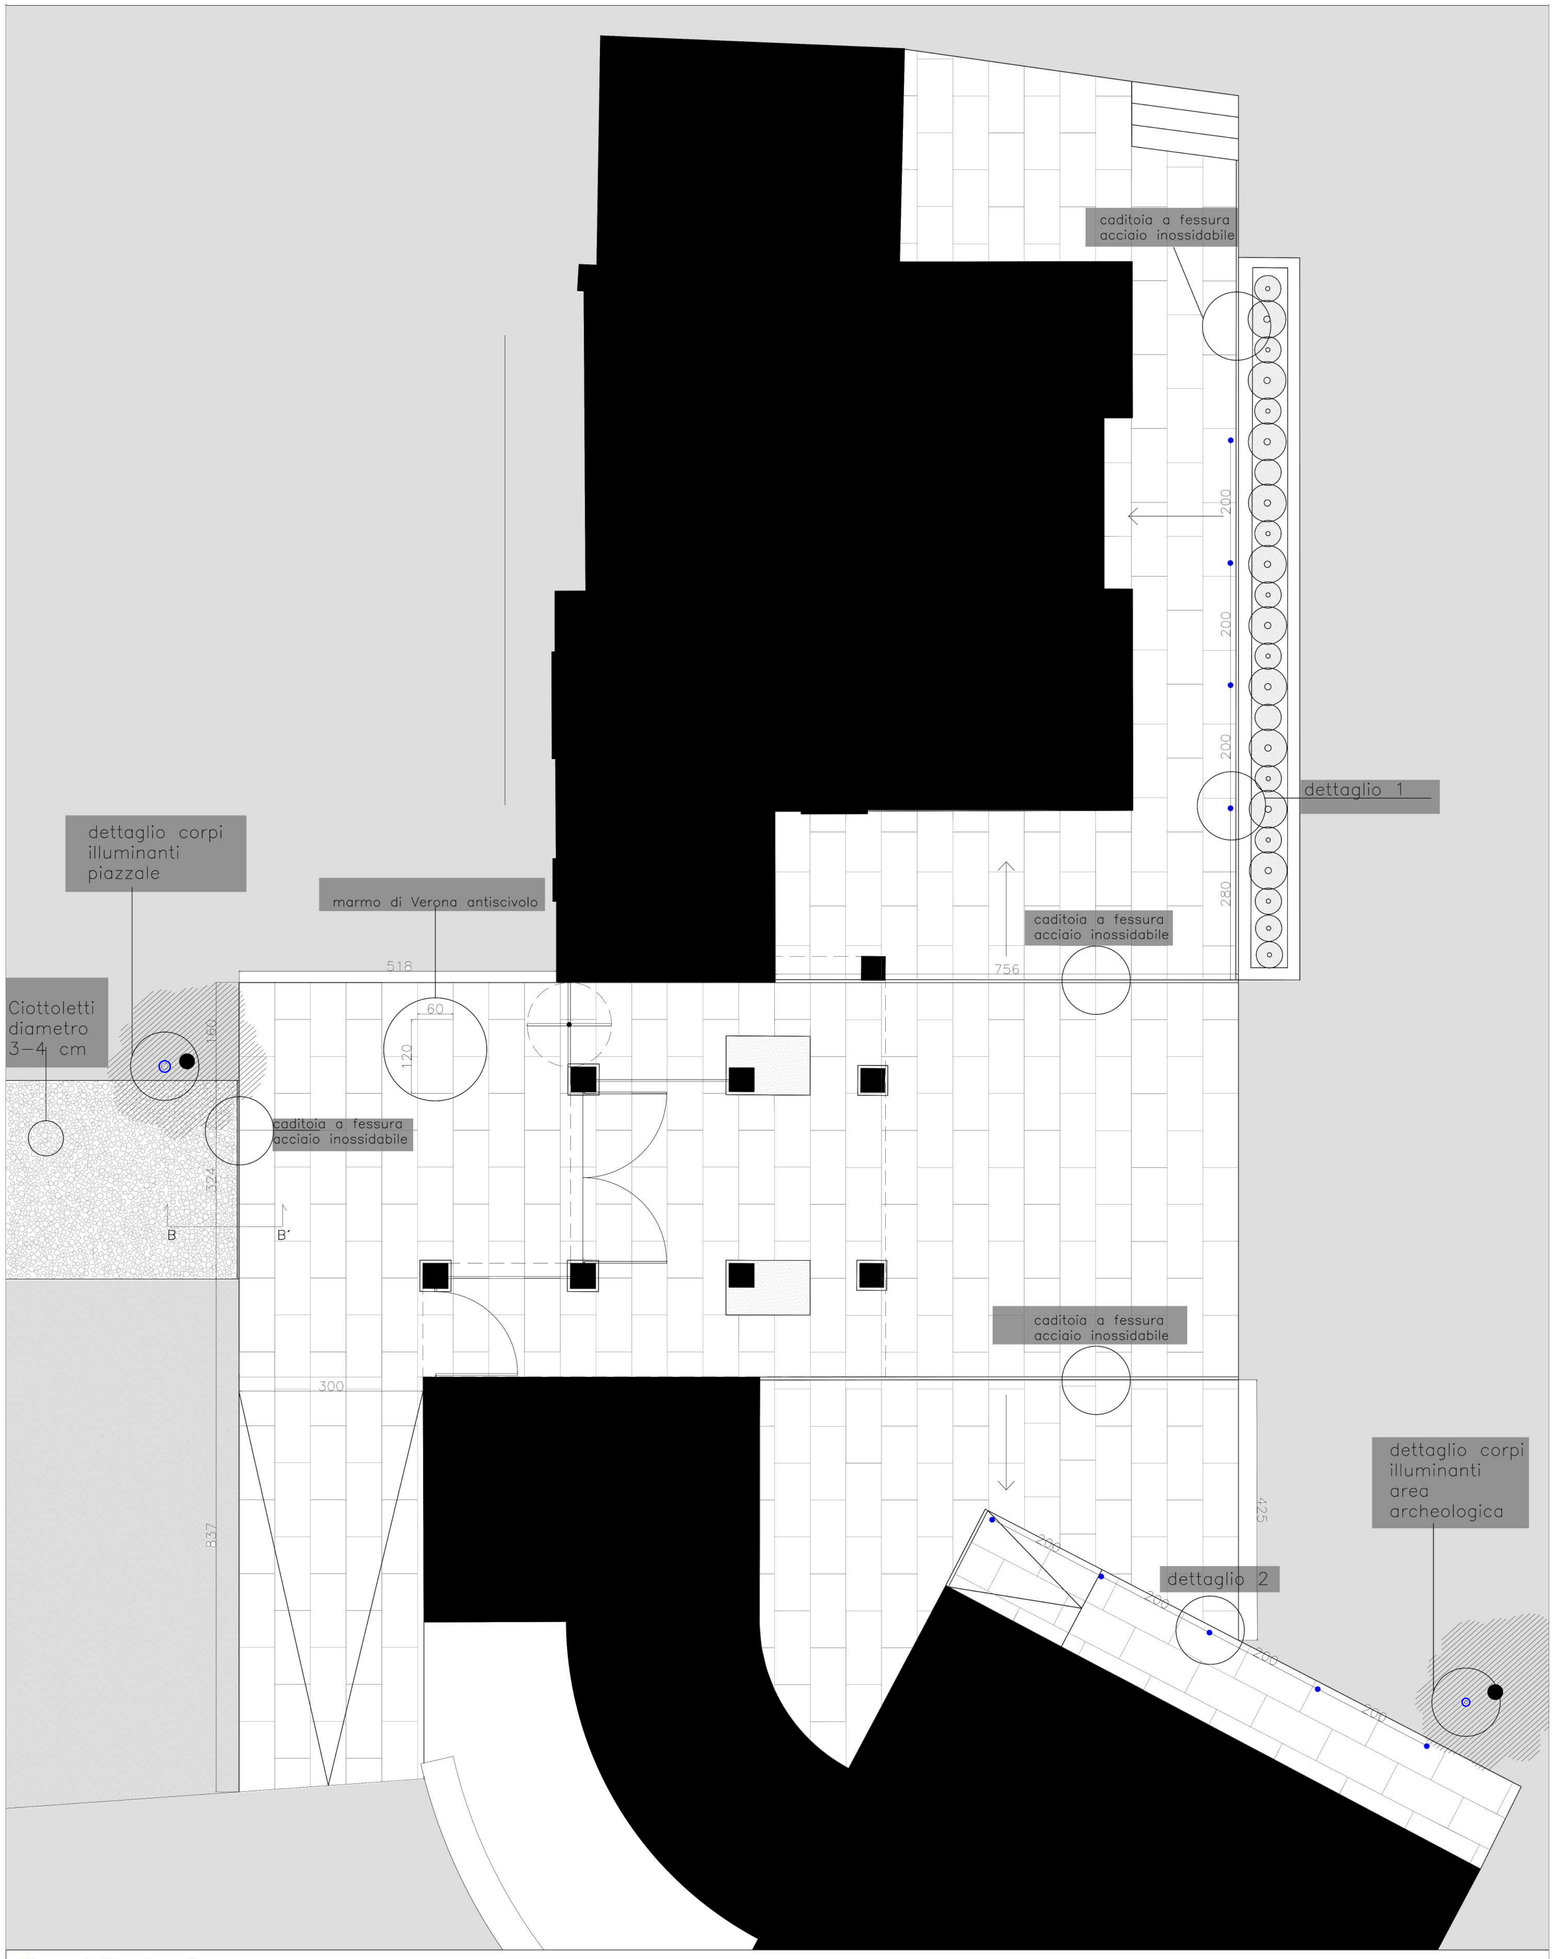

sez B-B'

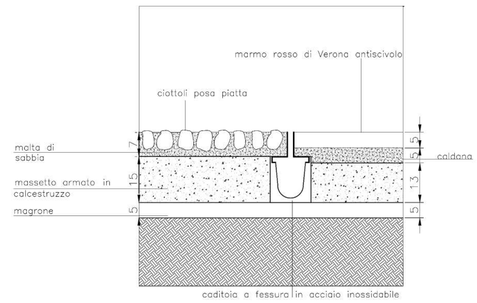

dettaglio 1

dettaglio 2

Uplights | 1 x powerLED 2,0 W 630 mA | CRI 80
ottica radial
IP67
3000K

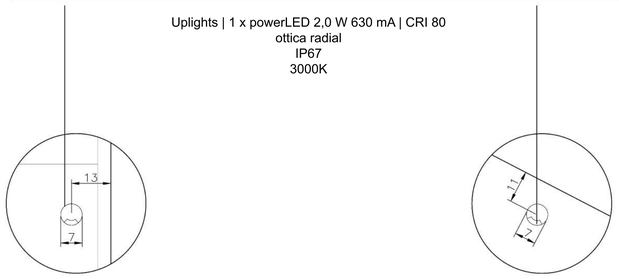

dettaglio corpi illuminanti piazzale

Uplights | 1 x powerLED 13 W 350 mA | CRI 80
ottica spot 15°
IP67
3000K

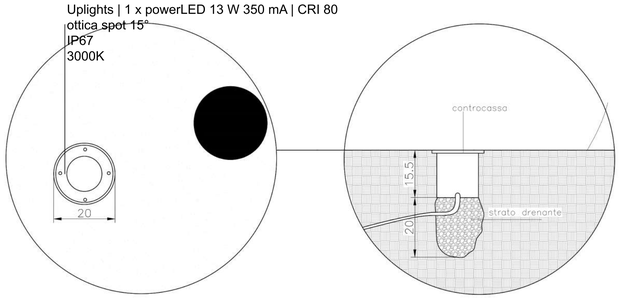

dettaglio corpi illuminanti area archeologica

Uplights | 1 x powerLED 8,0 W 630 mA | CRI 80
ottica spot 15°
IP67
3000K

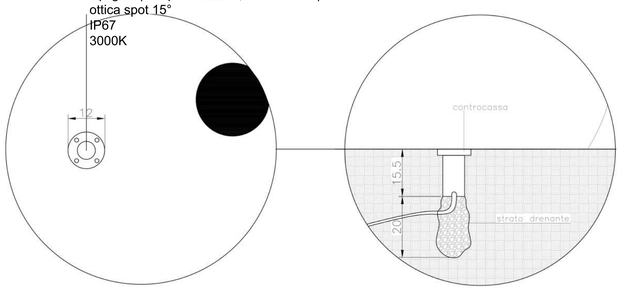

COMMITTENTE: Polo museale della Lombardia
PROGETTISTI: arch. Valentina Zanolli, arch. Giulia Biazzi, dott. Stefano L'Occaso