

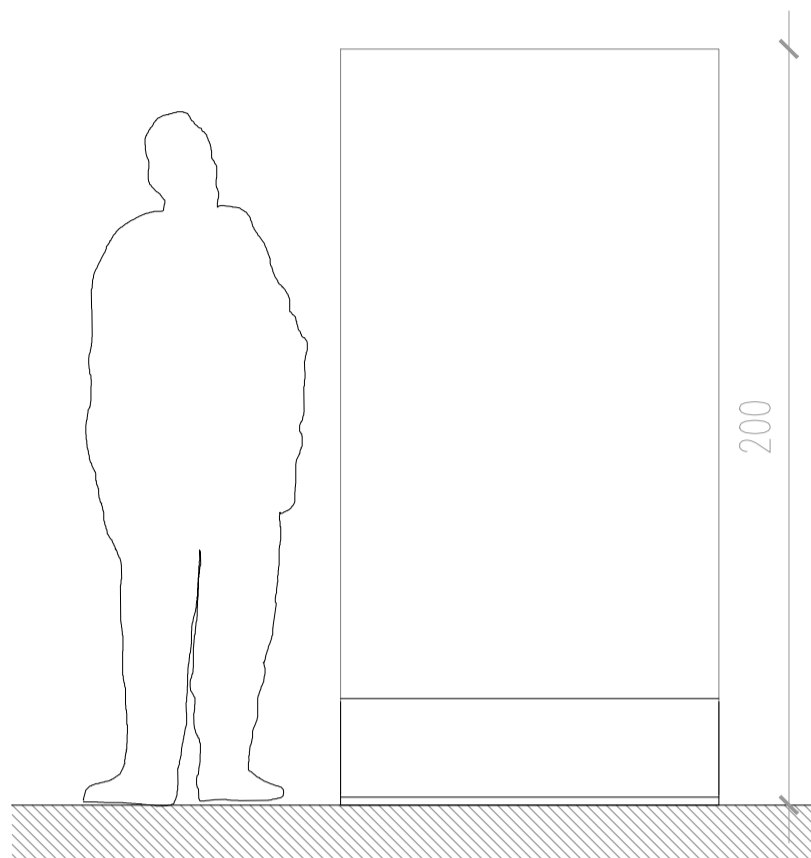



PANNELLO DIDASCALICO

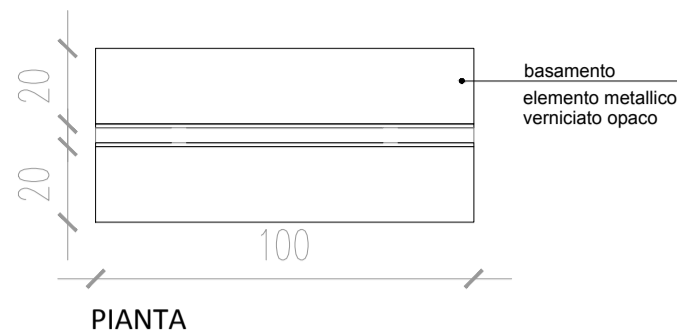

PROSPETTO FRONTALE

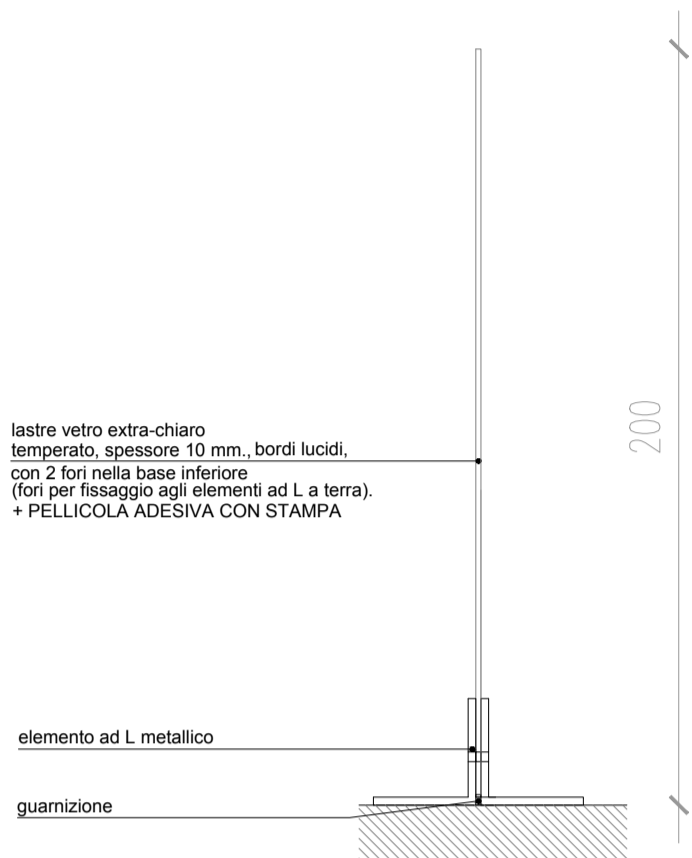


PROSPETTO LATERALE

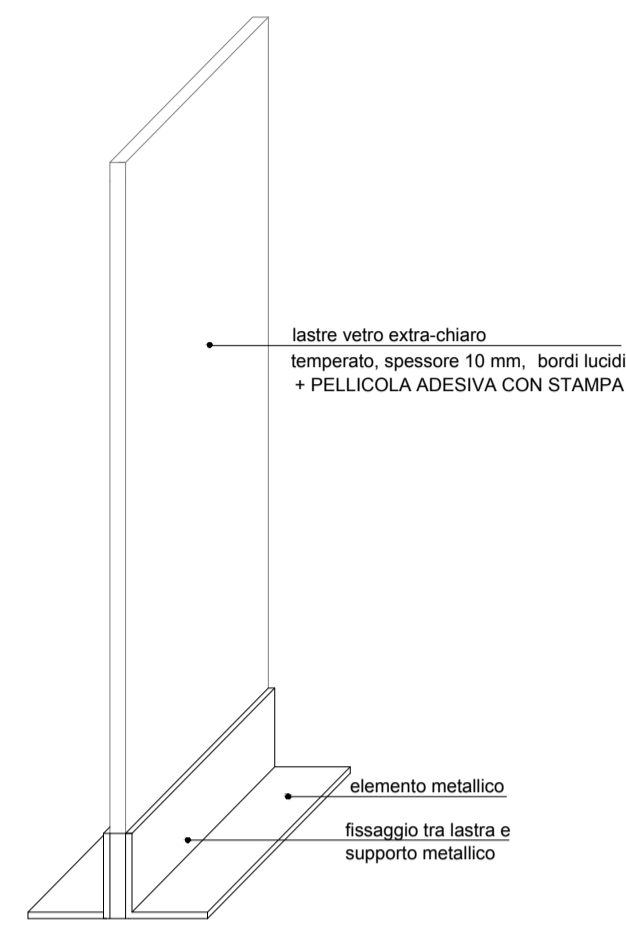


SCHEMA ASSONOMETRICO



SCHEMA DIDASCALIE

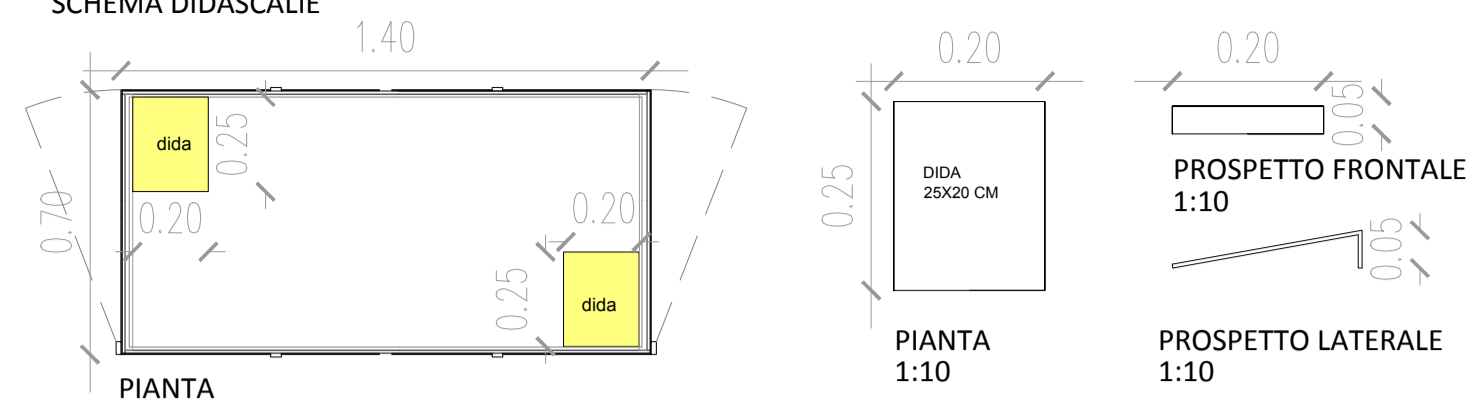


SCHEMA SUPPORTI PER REPERTI

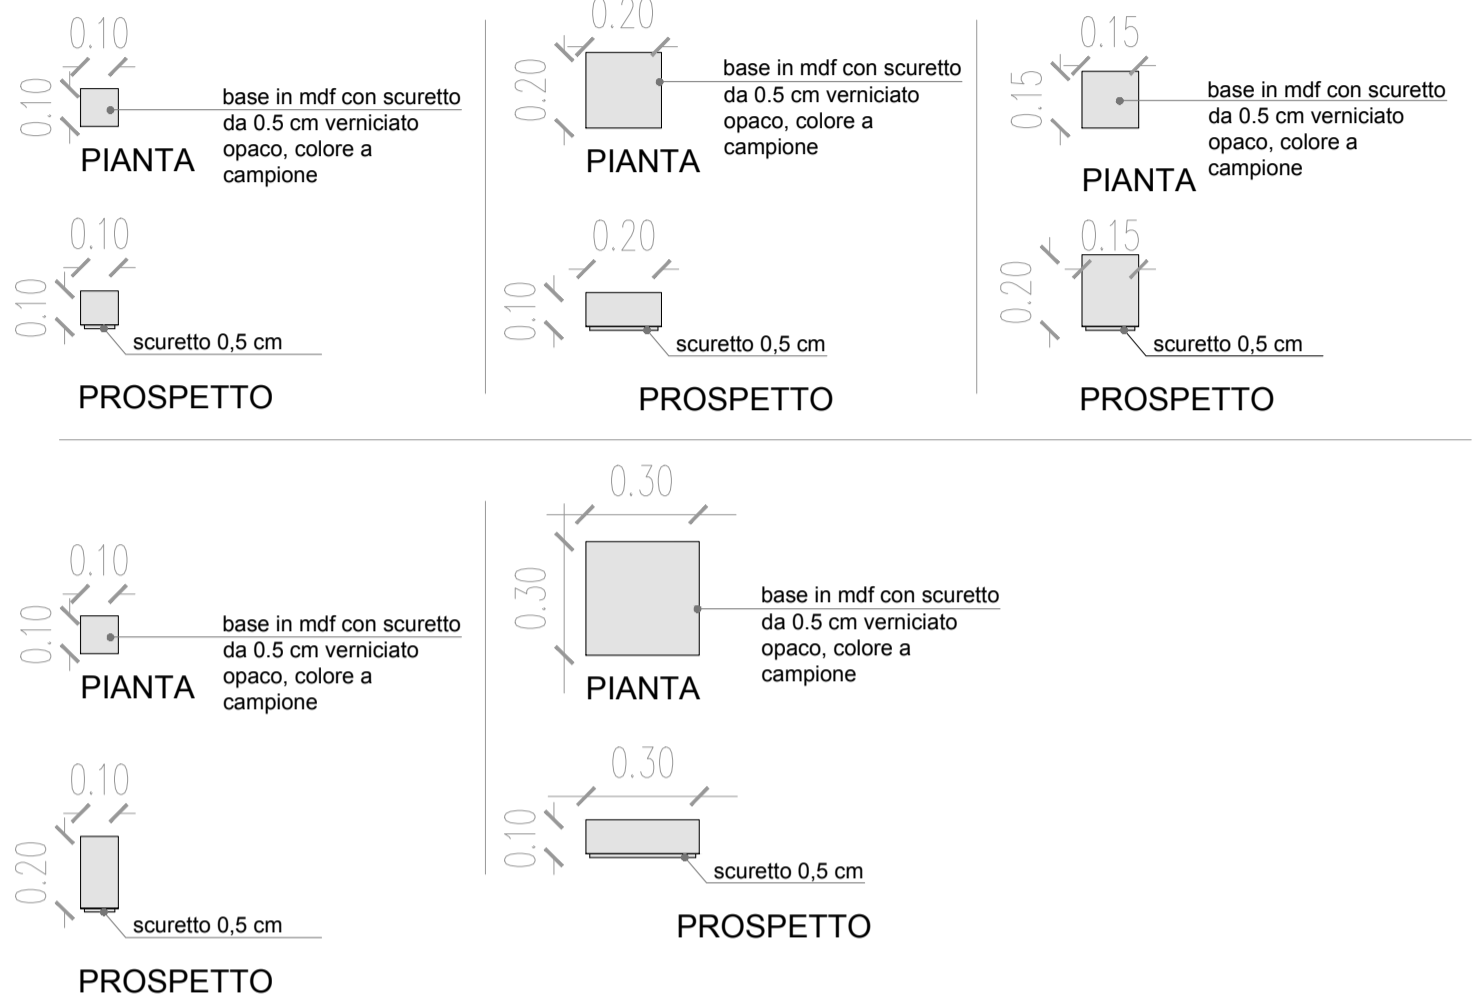


PANNELLO INFORMATIVO

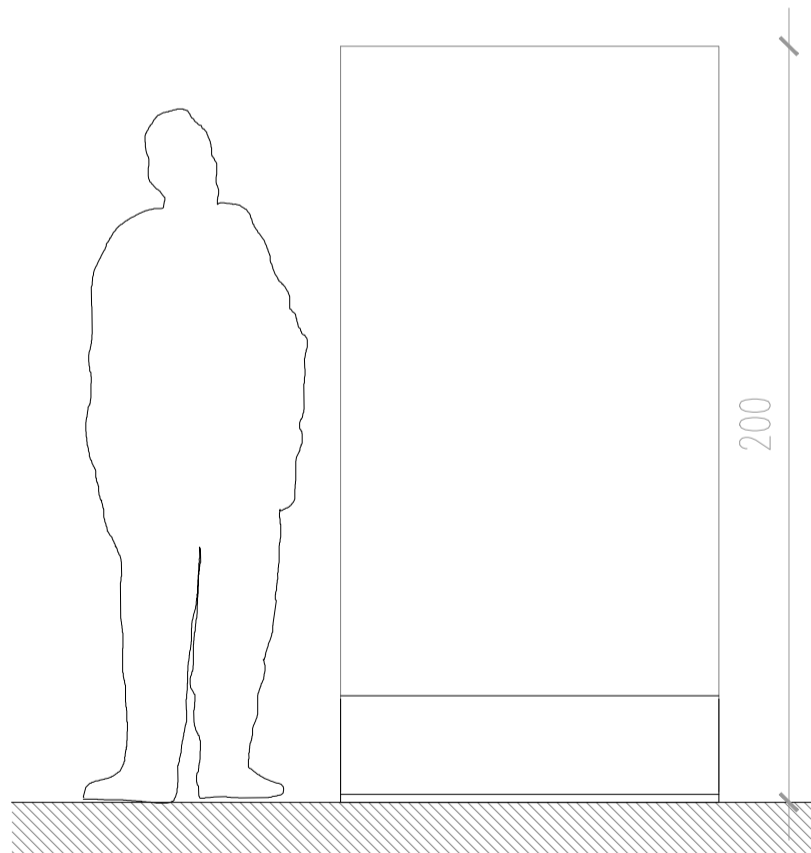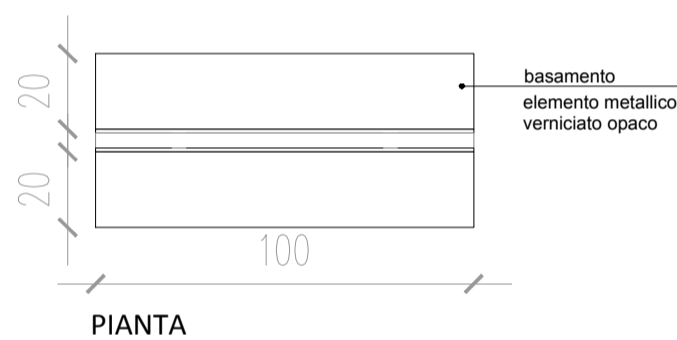

PROSPETTO FRONTALE

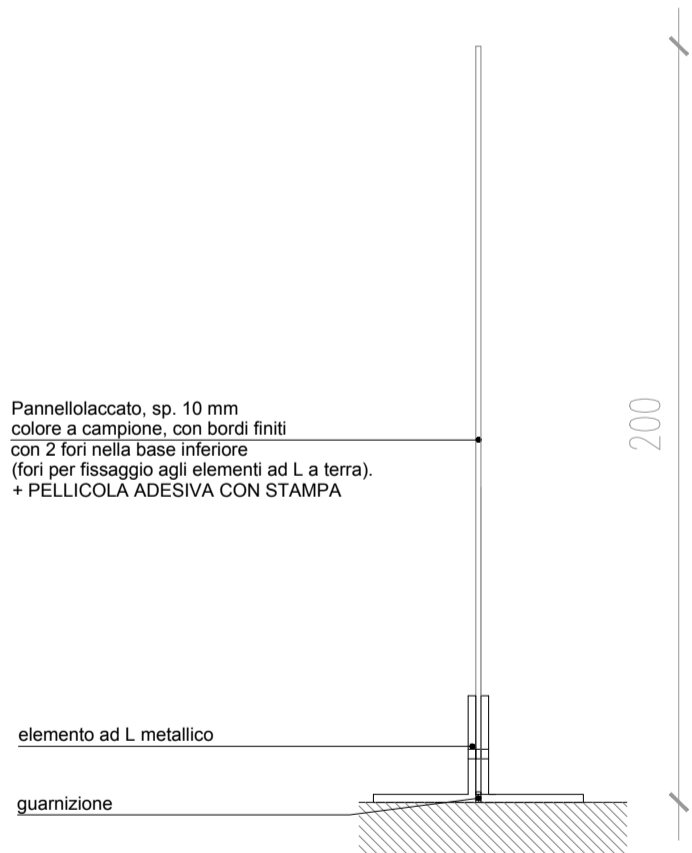

PROSPETTO LATERALE

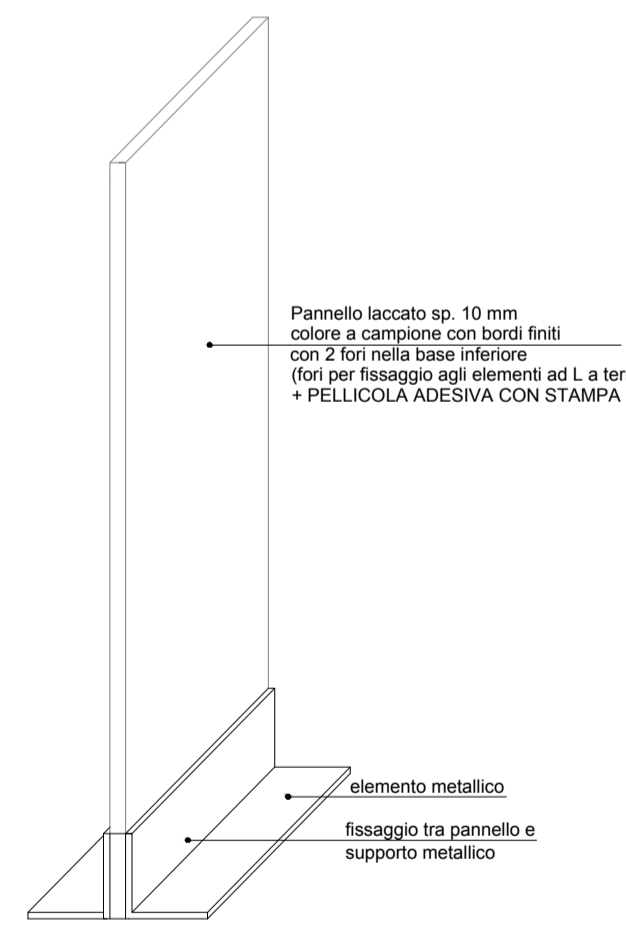

SCHEMA ASSONOMETRICO

MINISTERO DEI BENI E DELLE ATTIVITA' CULTURALI E DEL TURISMO

Polo Museale Regionale della Lombardia



MUSEO ARCHEOLOGICO NAZIONALE DELLA LOMELLINA



PROGETTO ALLESTIMENTO SEZIONE PREISTORIA E PROTOSTORIA DEL TERRITORIO

TAVOLA	OGGETTO	DATA
05	PROGETTO DEFINITIVO PANNELLO DIDASCALICO E PANNELLO INFORMATIVO DIDASCALIE E SUPPORTI PER REPERTI	Dicembre 2017
		SCALA
		1:20

Polo Museale della Lombardia
 Direttore: Dott. Stefano L'Occaso
 Responsabile Unico del Procedimento: Dott.ssa Rosanina Invernizzi
 Responsabile Scientifico per il progetto: Dott.ssa Rosanina Invernizzi

Progetto di allestimento
 Arch. Alessandro Colombo
 Studio Cerri & Associati srl
 Pierluigi Cerri
 Alessandro Colombo architetti
 I 20123 Milano - 25, via Aurelio Saffi
 T +39.02.48519800/48519622 - F +39.02.48519800
 architettura@cerriassociati.it

NOME FILE
 con arch. Francesca Rapisarda

NOME FILE	COMMESSA	DISEGNATORE
progetto allestimento Vigevano.dwg	Museo di Vigevano	F.R.

Proprietà riservata. E' vietata la riproduzione totale o parziale e/o la comunicazione a terzi del presente disegno e calcolo ad esso relativo che non siano espressamente autorizzati. In mancanza di rispetto l'Amministrazione si riserva il diritto di procedere a termini di legge.