

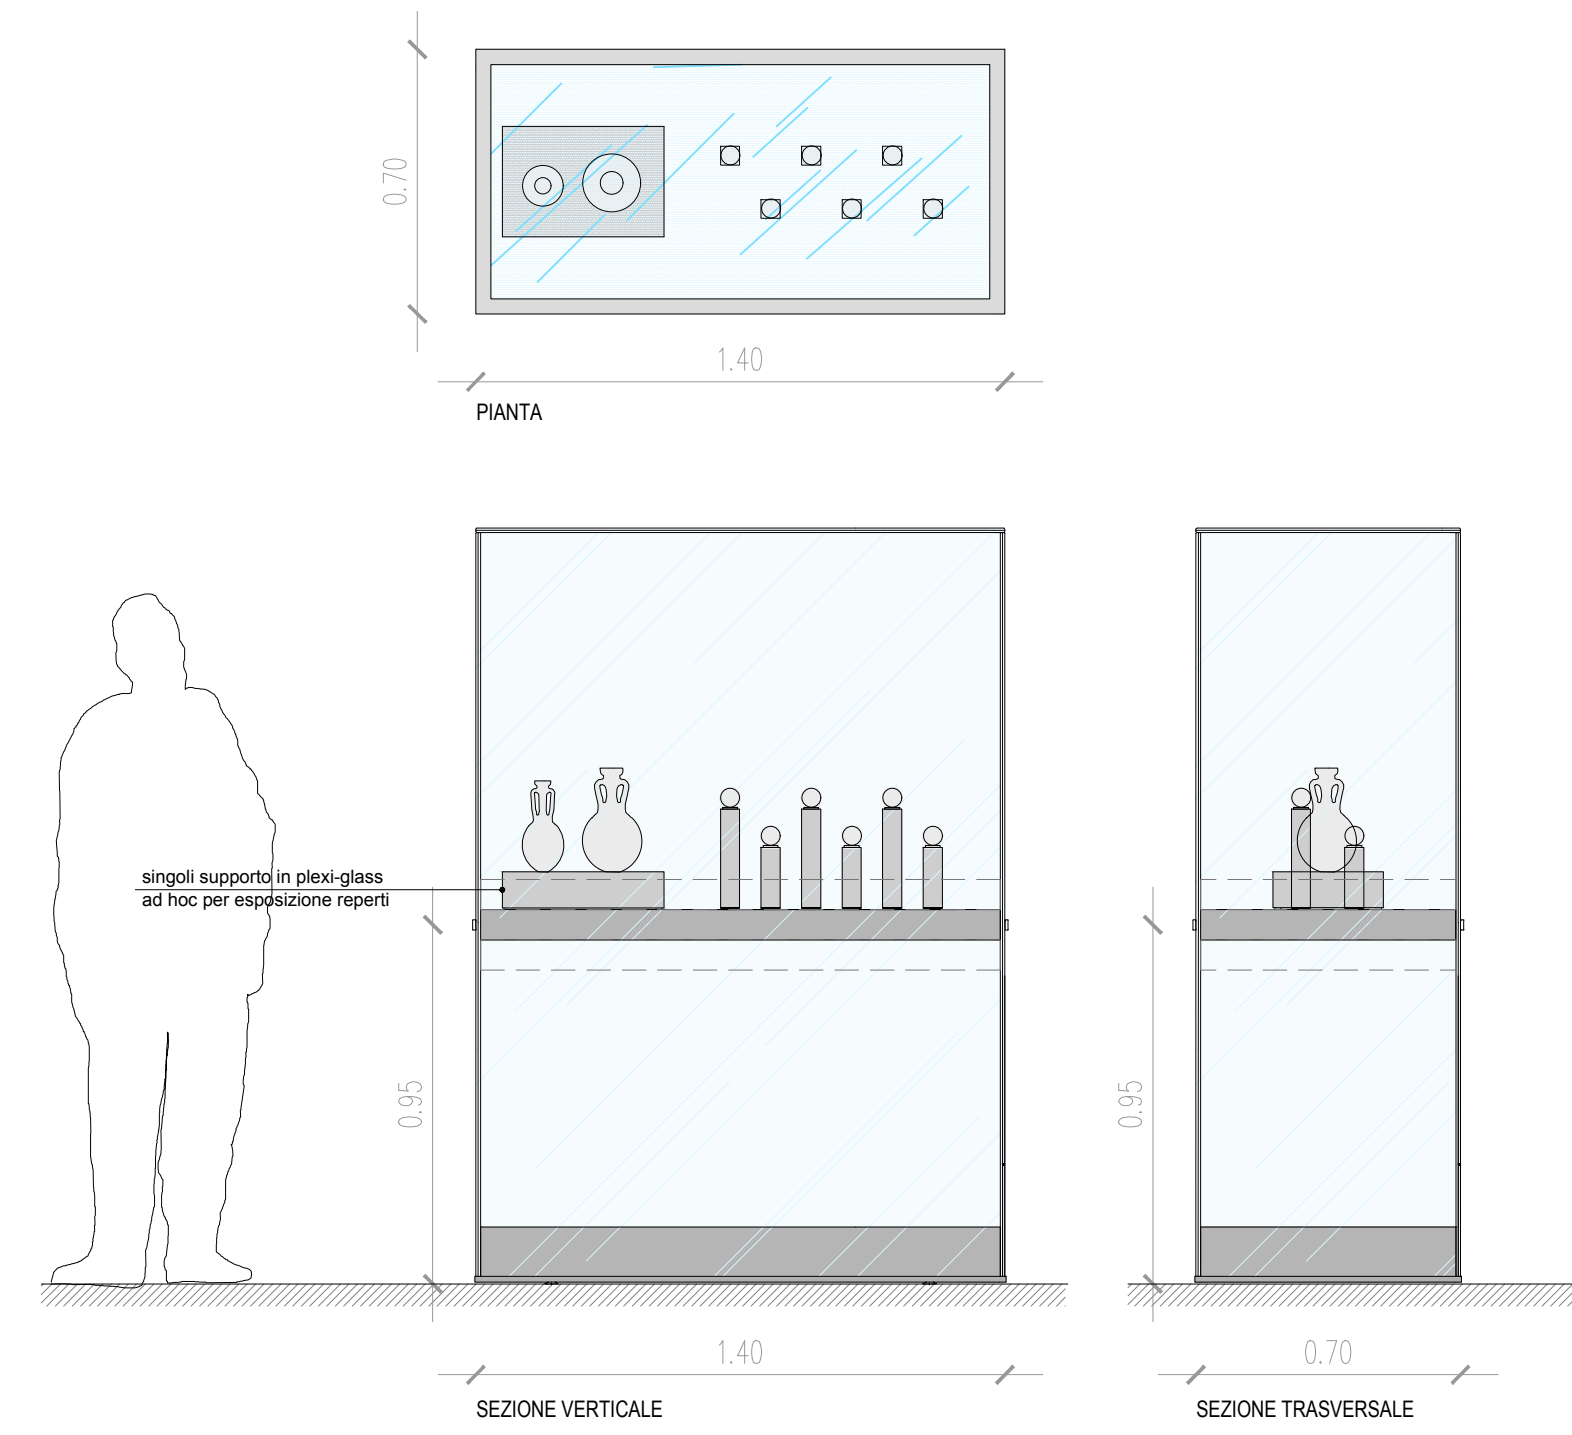
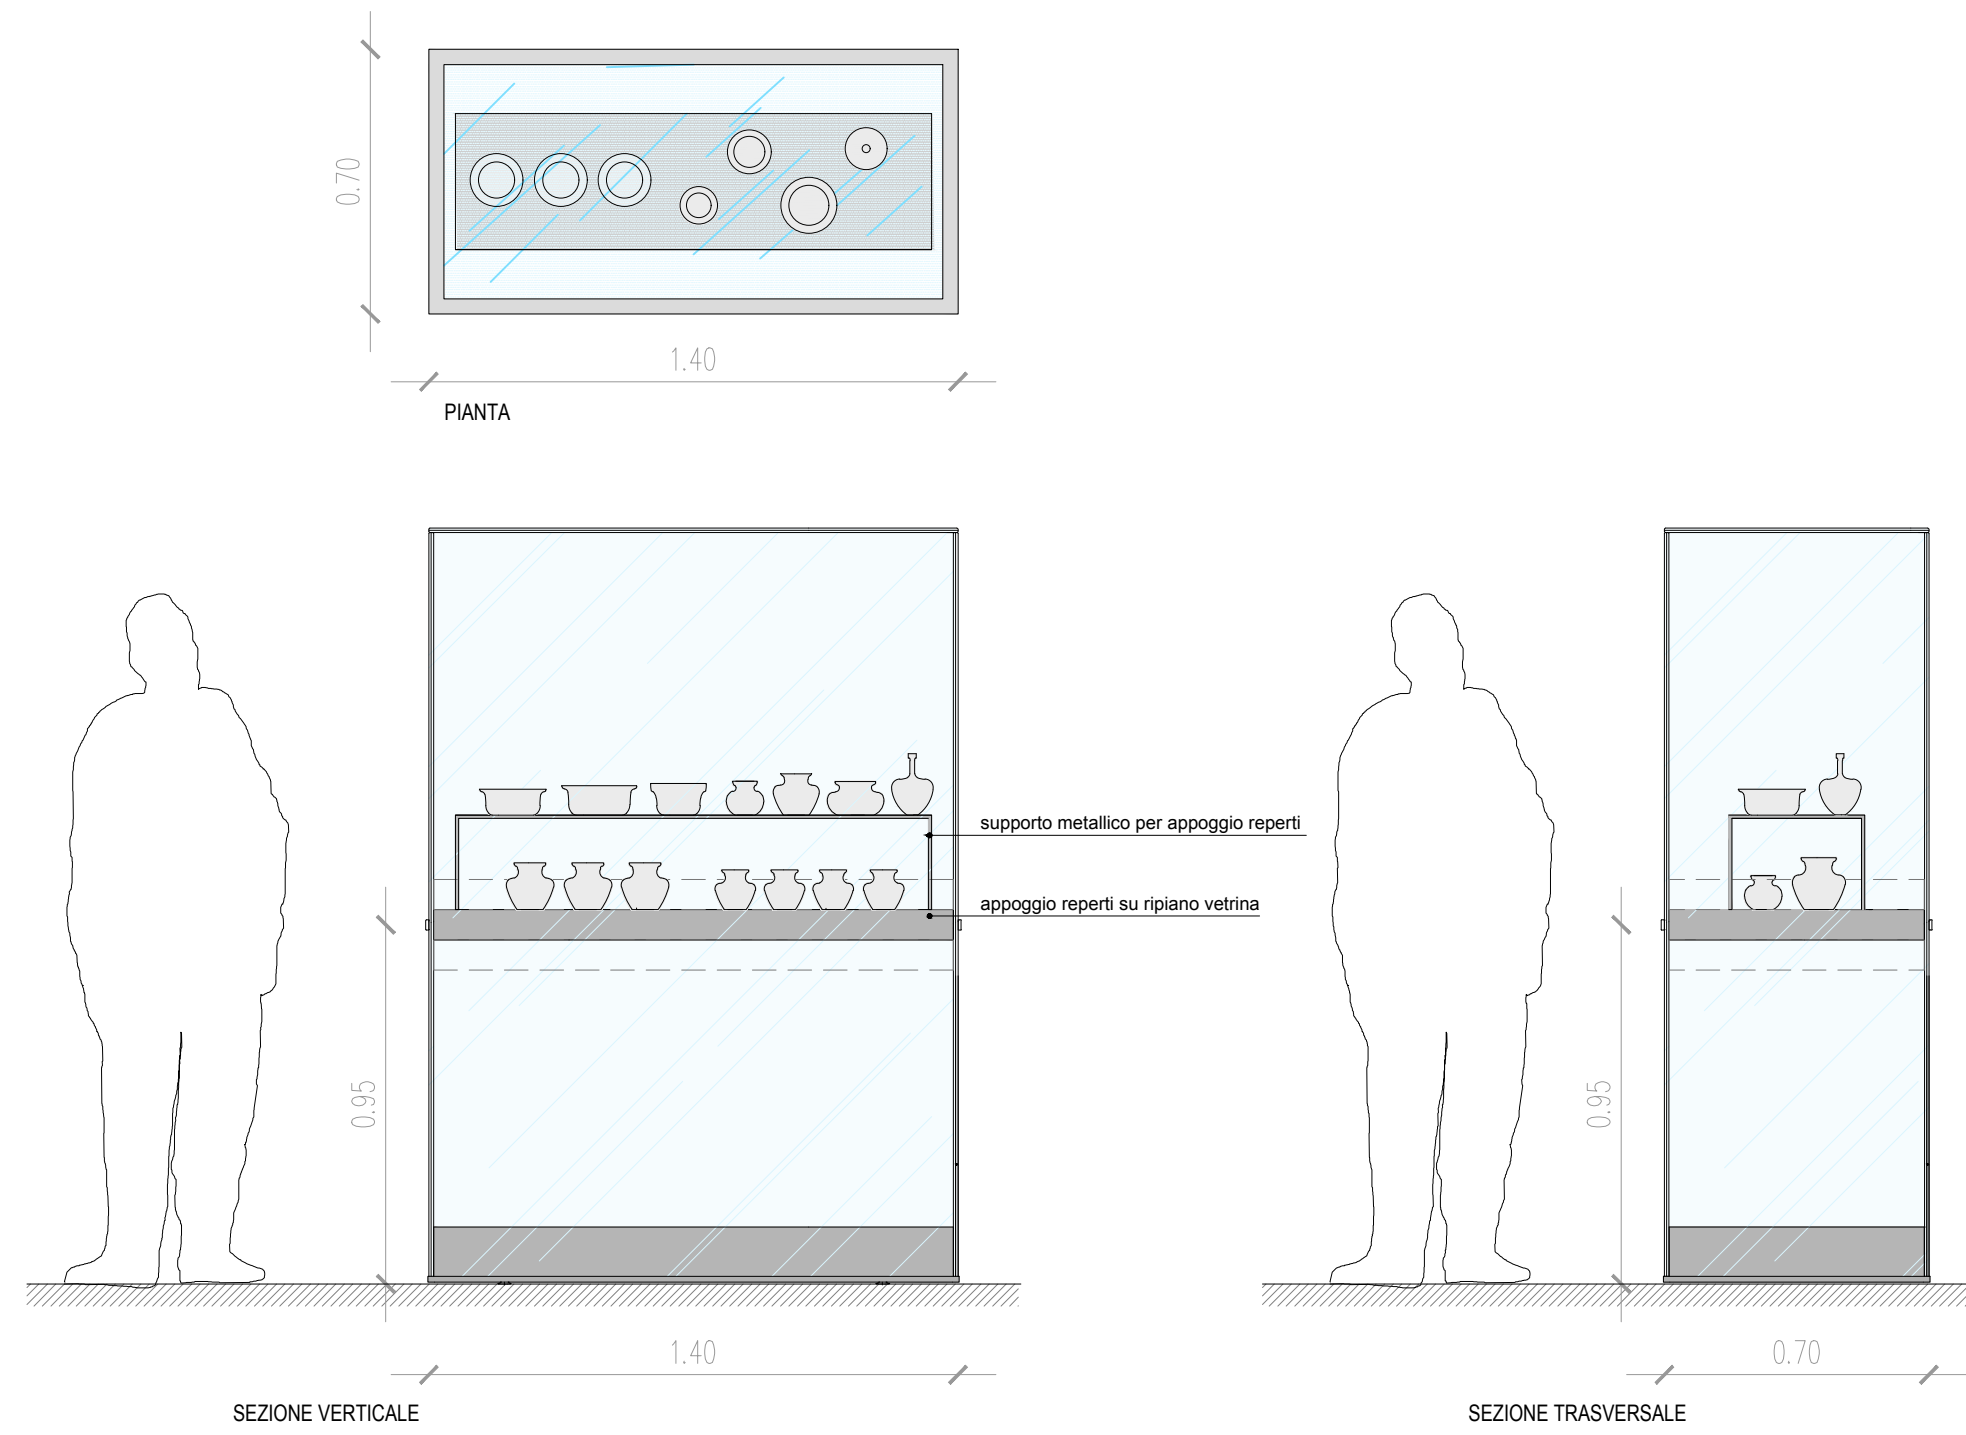
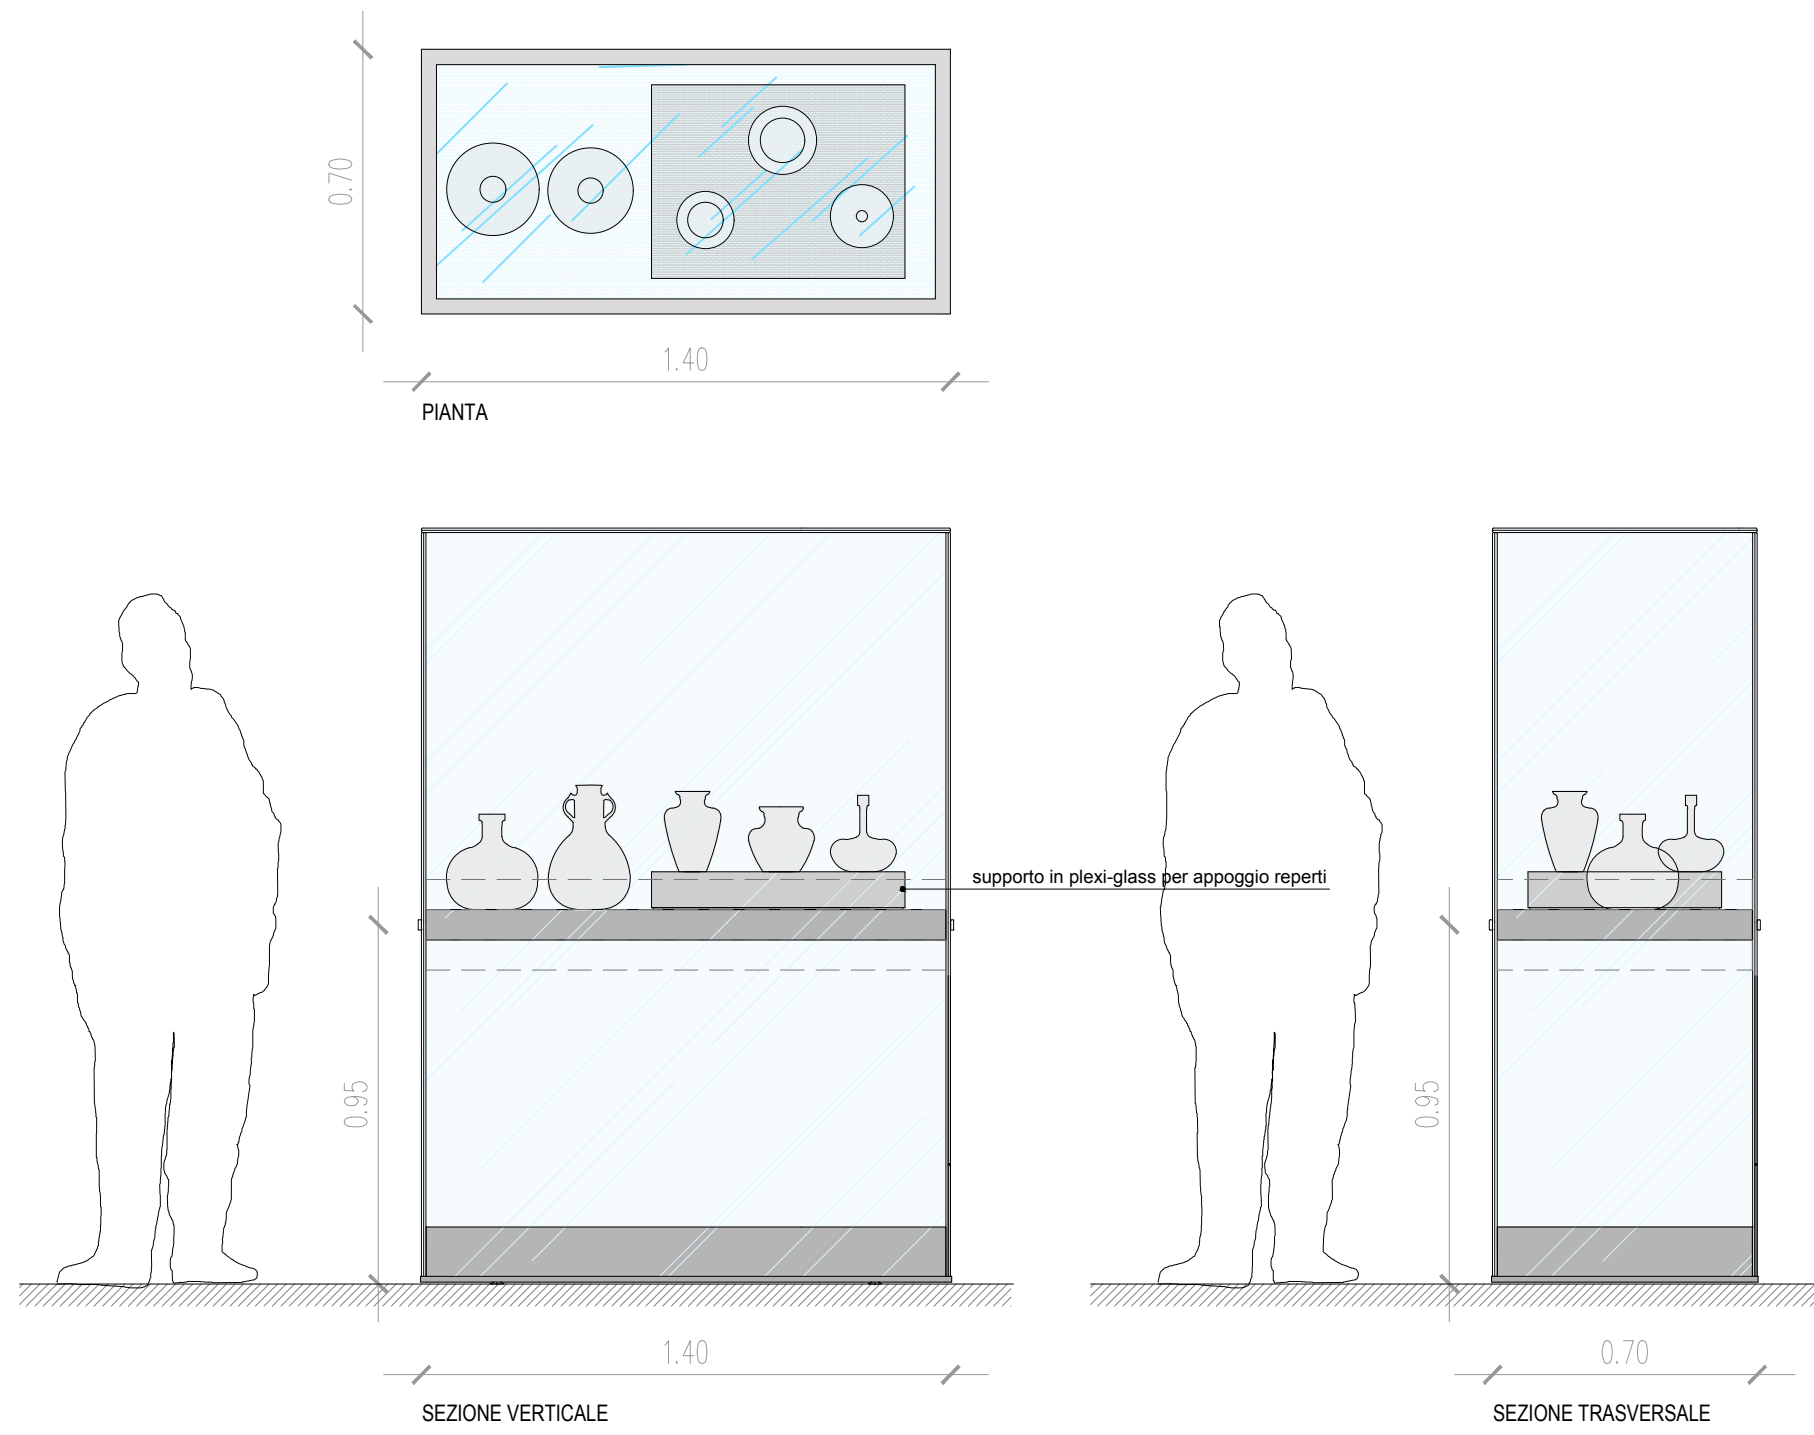


TECA CON REPERTI DISPOSTI SU SUPPORTI APPOGIATI SU RIPIANO

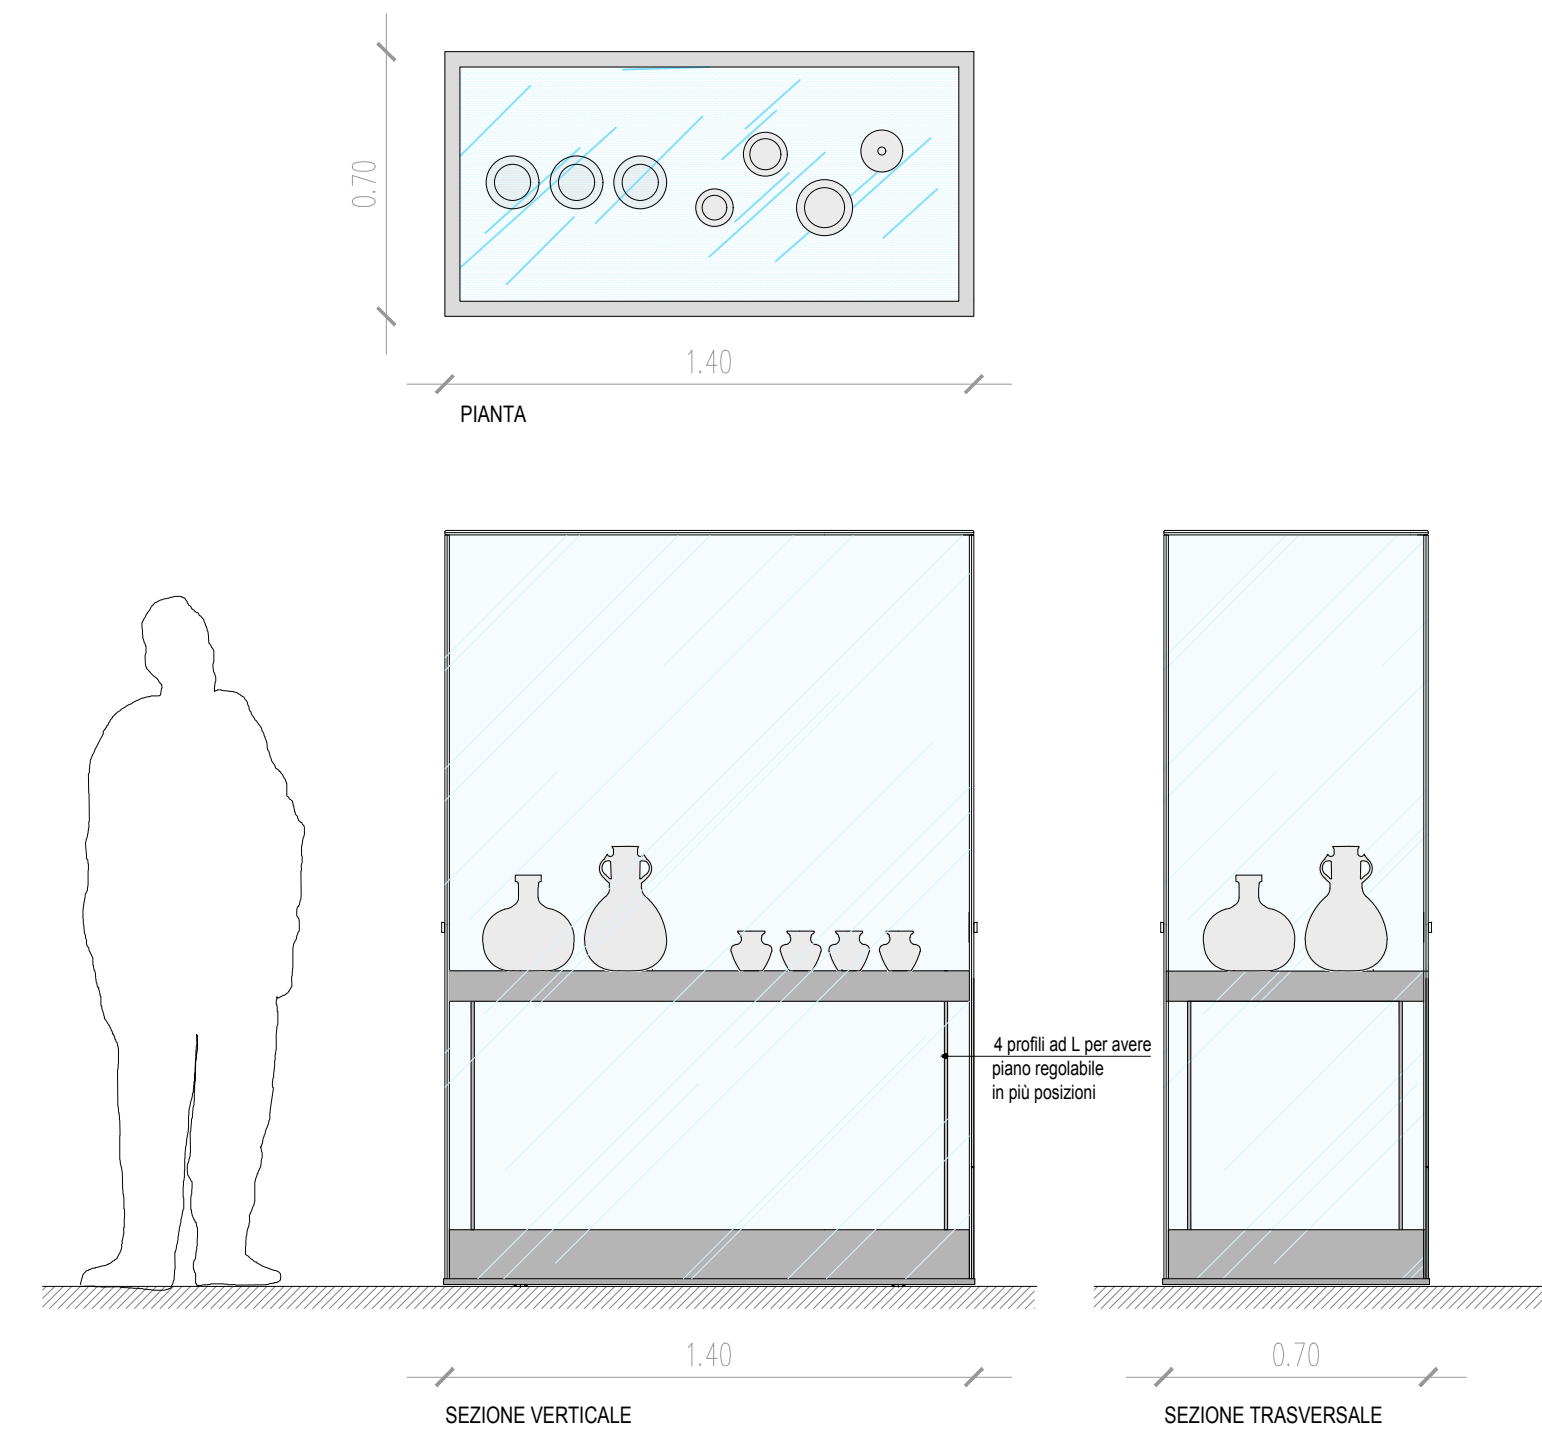

TECA CON REPERTI DISPOSTI SU SUPPORTI APPOGIATI SU BASAMENTO

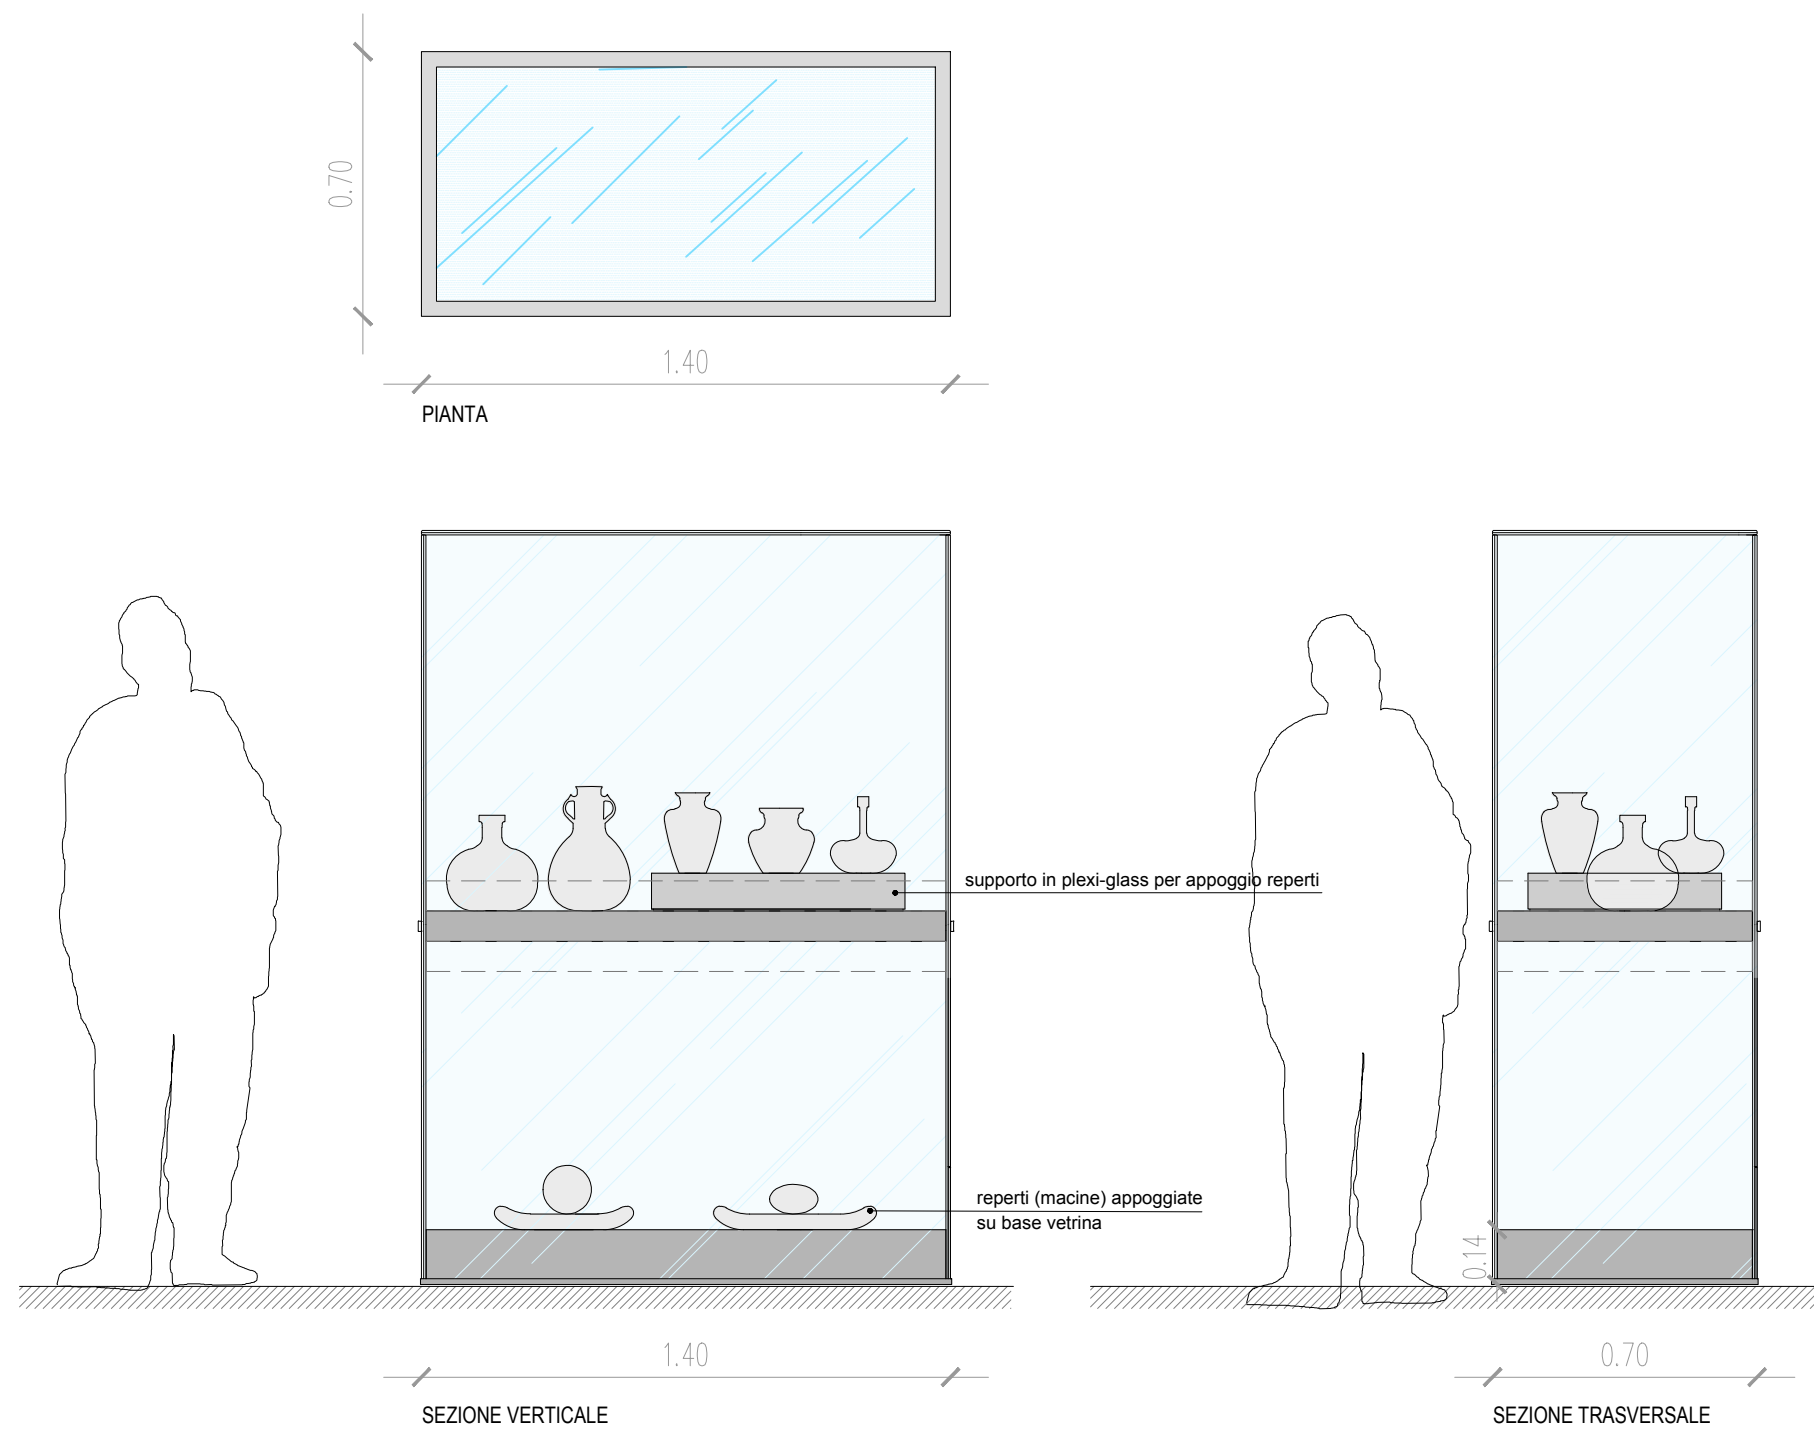

MINISTERO DEI BENI E DELLE ATTIVITA' CULTURALI E DEL TURISMO

Polo Museale Regionale della Lombardia



MUSEO ARCHEOLOGICO NAZIONALE DELLA LOMELLINA



PROGETTO ALLESTIMENTO SEZIONE PREISTORIA E PROTOSTORIA DEL TERRITORIO

TAVOLA	OGGETTO	DATA
<b>02</b>	<b>PROGETTO DEFINITIVO</b> SCHEMA VETRINE - POSSIBILI VARIANTI	Dicembre 2017
		SCALA 1:20

Polo Museale della Lombardia  
 Direttore: Dott. Stefano L'Occaso  
 Responsabile Unico del Procedimento: Dott.ssa Rosanina Invernizzi  
 Responsabile Scientifico per il progetto: Dott.ssa Rosanina Invernizzi

Progetto di allestimento  
 Arch. Alessandro Colombo  
 Studio Cerri & Associati srl  
 Pierluigi Cerri  
 Alessandro Colombo architetti  
 I 20123 Milano - 25, via Aurelio Saffi - architettura@cerriassociati.it  
 T +39.02.48519800/48519622 - F +39.02.48519801  
 con arch. Francesca Rapisarda

NOME FILE progetto allestimento Vigevano.dwg	COMMESSA Museo di Vigevano	DISEGNATORE F.R.
---	-------------------------------	---------------------

Proprietà riservata. E' vietata la riproduzione totale o parziale o la comunicazione a terzi del presente disegno e calcolo ad esso relativo che non siano espressamente autorizzati. In mancanza di rispetto l'Amministrazione si riserva il diritto di procedere a termini di legge.