
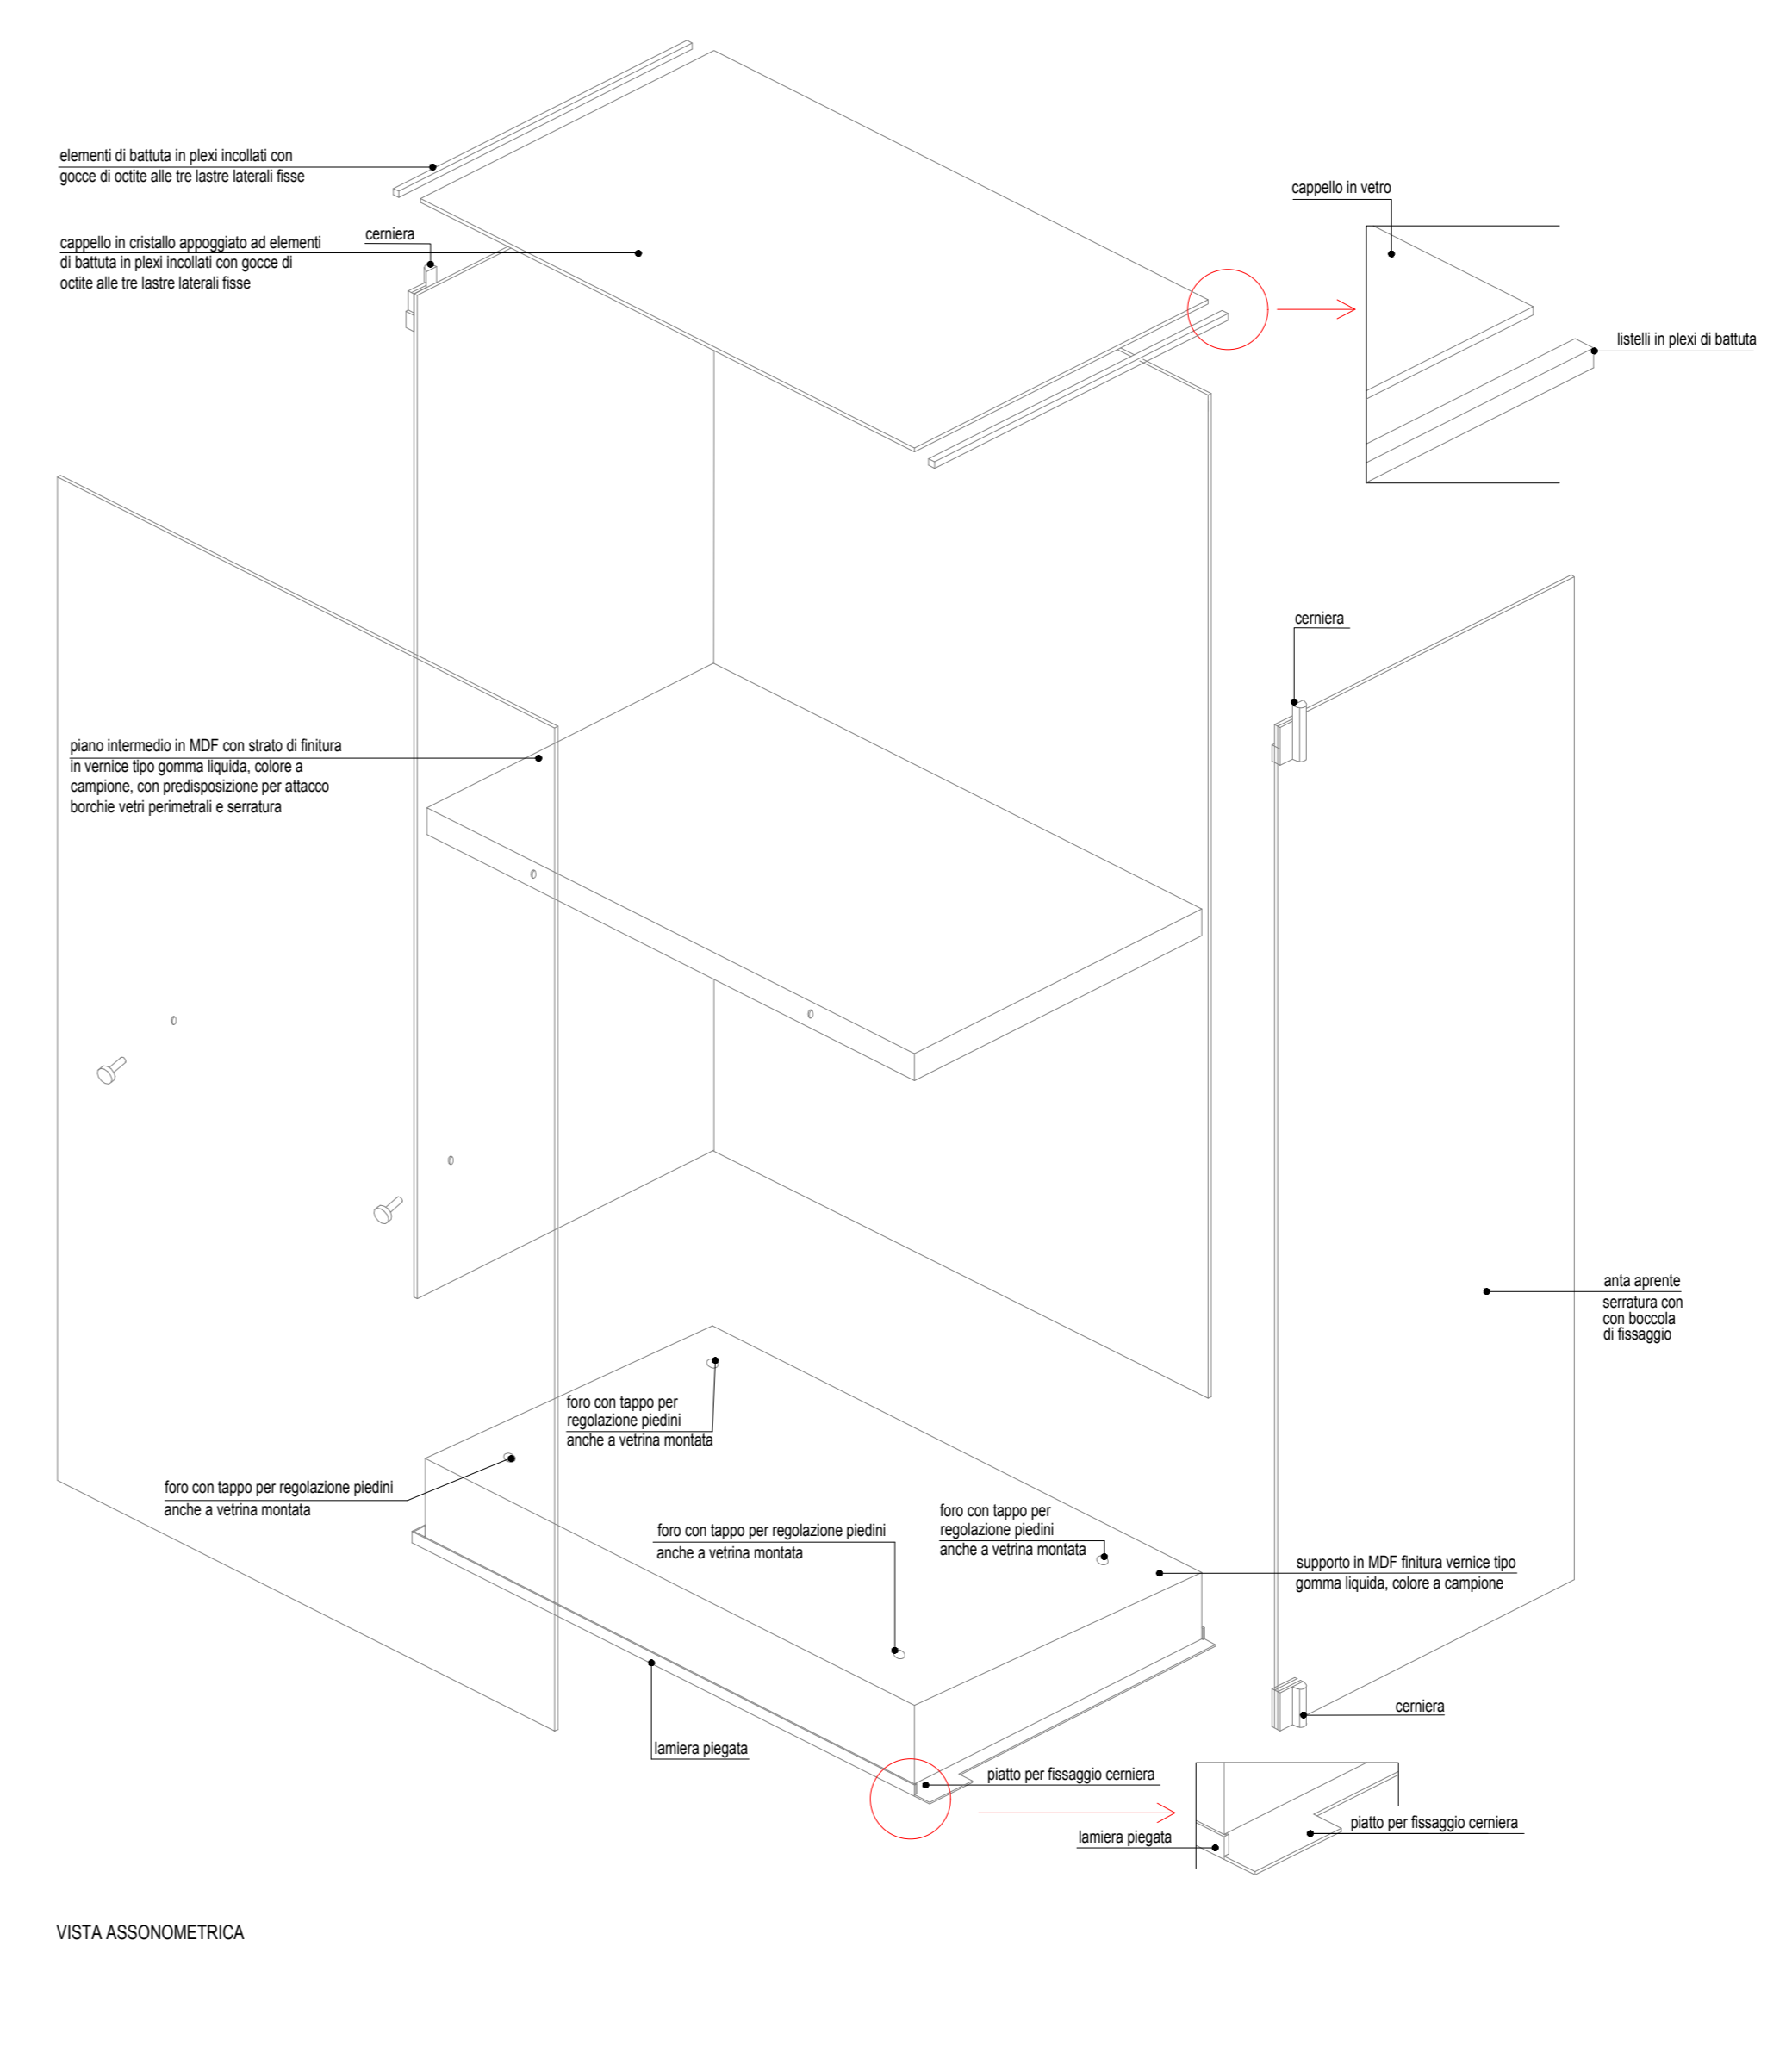


TECA CON FISSAGGIO TRA PIANO E LASTRE IN VETRO

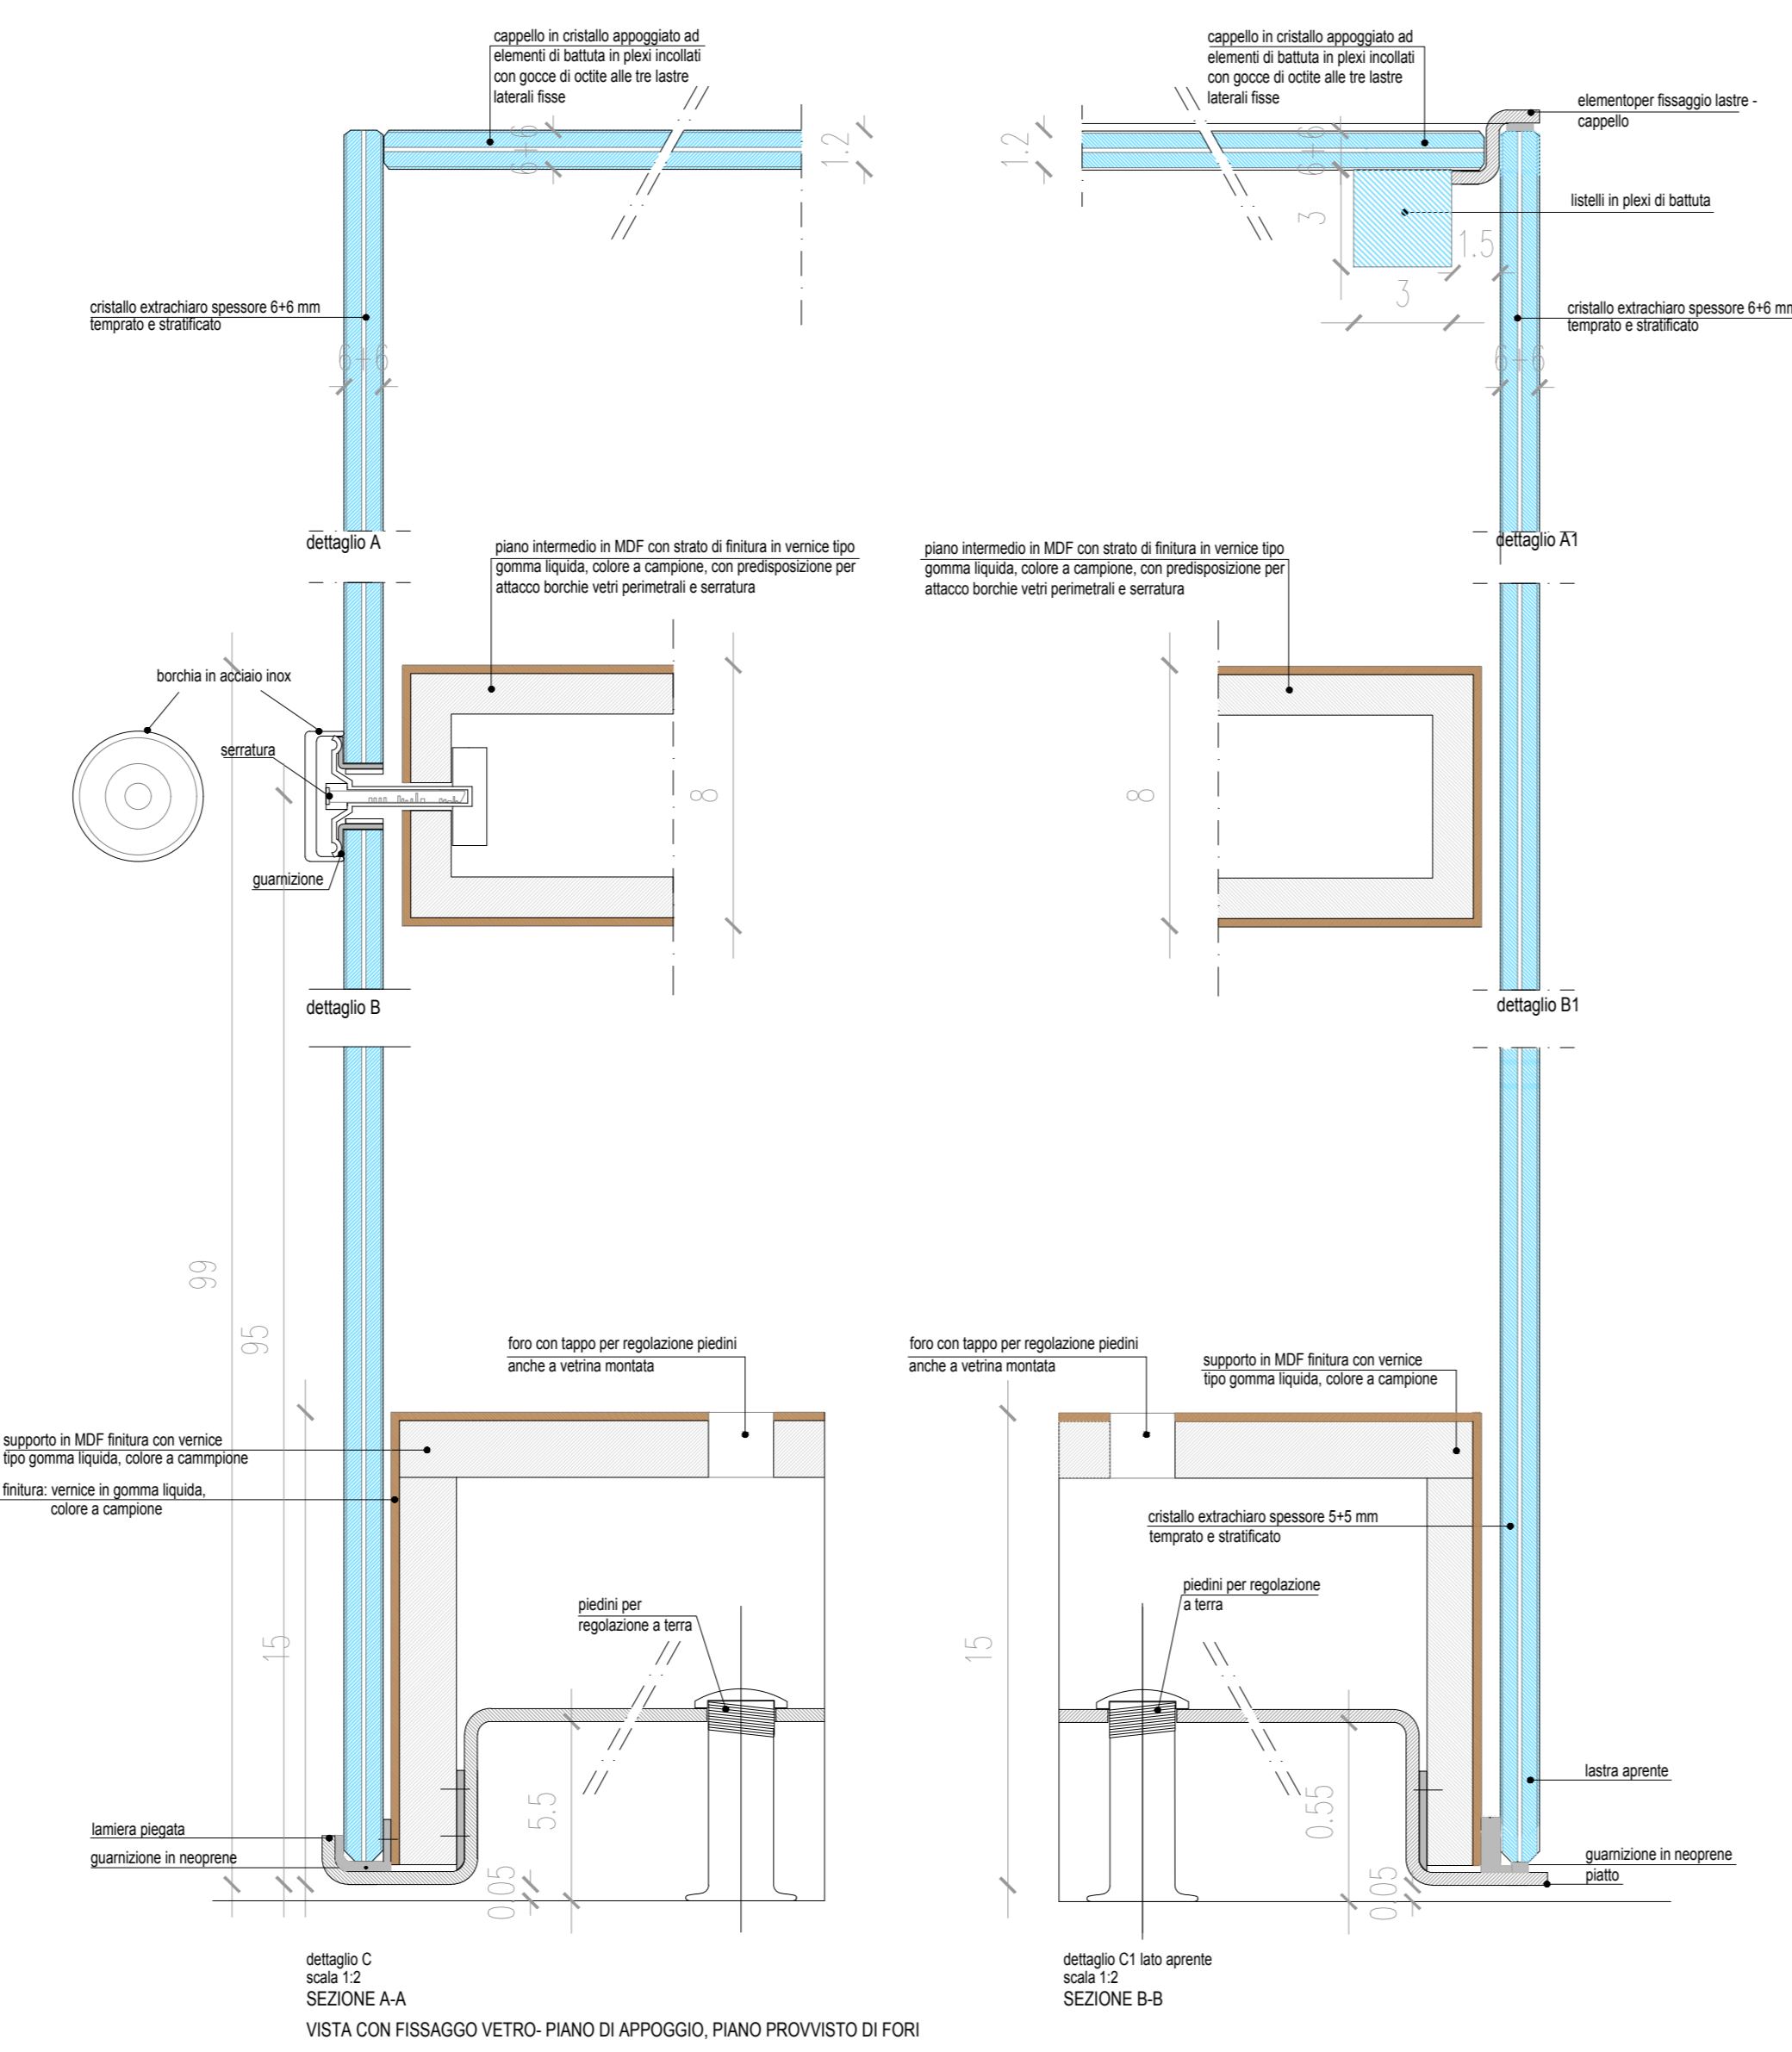

MINISTERO DEI BENI E DELLE ATTIVITA' CULTURALI E DEL TURISMO  
Polo Museale Regionale della Lombardia

MUSEO ARCHEOLOGICO NAZIONALE DELLA LOMELLINA

PROGETTO ALLESTIMENTO SEZIONE PREISTORIA E PROTOSTORIA DEL TERRITORIO

TAVOLA <b>03</b>	OGGETTO <b>PROGETTO DEFINITIVO VETRINA ESPOSITIVA</b>	DATA Dicembre 2017 SCALA 1:20-1:2
---------------------	--	--

Polo Museale della Lombardia  
Direttore: Dott. Stefano L'Occaso  
Responsabile Unico del Procedimento: Dott.ssa Rosanina Invernizzi  
Responsabile Scientifico per il progetto: Dott.ssa Rosanina Invernizzi

Progetto di allestimento  
Arch. Alessandro Colombo  
Studio Cerri & Associati srl  
Pierluigi Cerri  
Alessandro Colombo architetto  
120123 Milano - 25, via Aurelio Saffi, architettura@cerriassociati.it  
T +39 02 48519800/48519622 - F +39 02 48519801

con arch. Francesca Rapisarda

NOME FILE progetto allestimento Vigevano.dwg	COMMESSA Museo di Vigevano	DISEGNATORE F.R.
---	-------------------------------	---------------------