

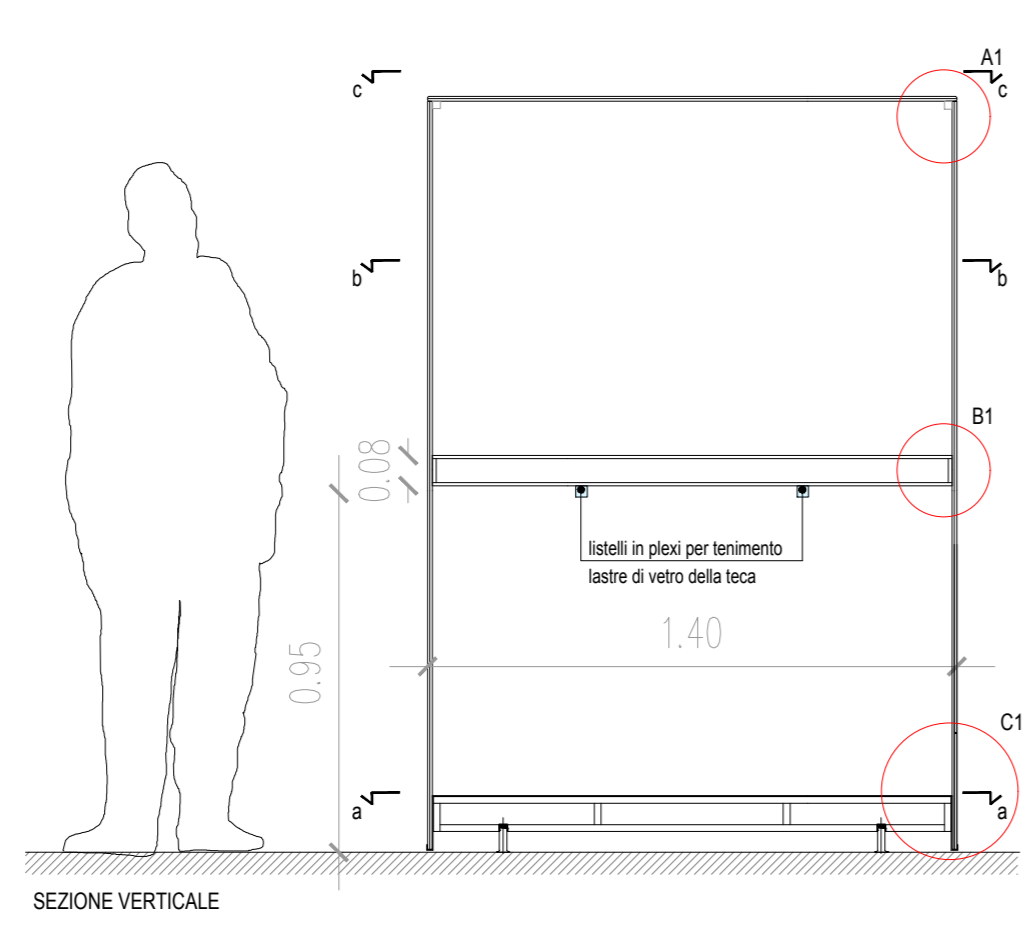
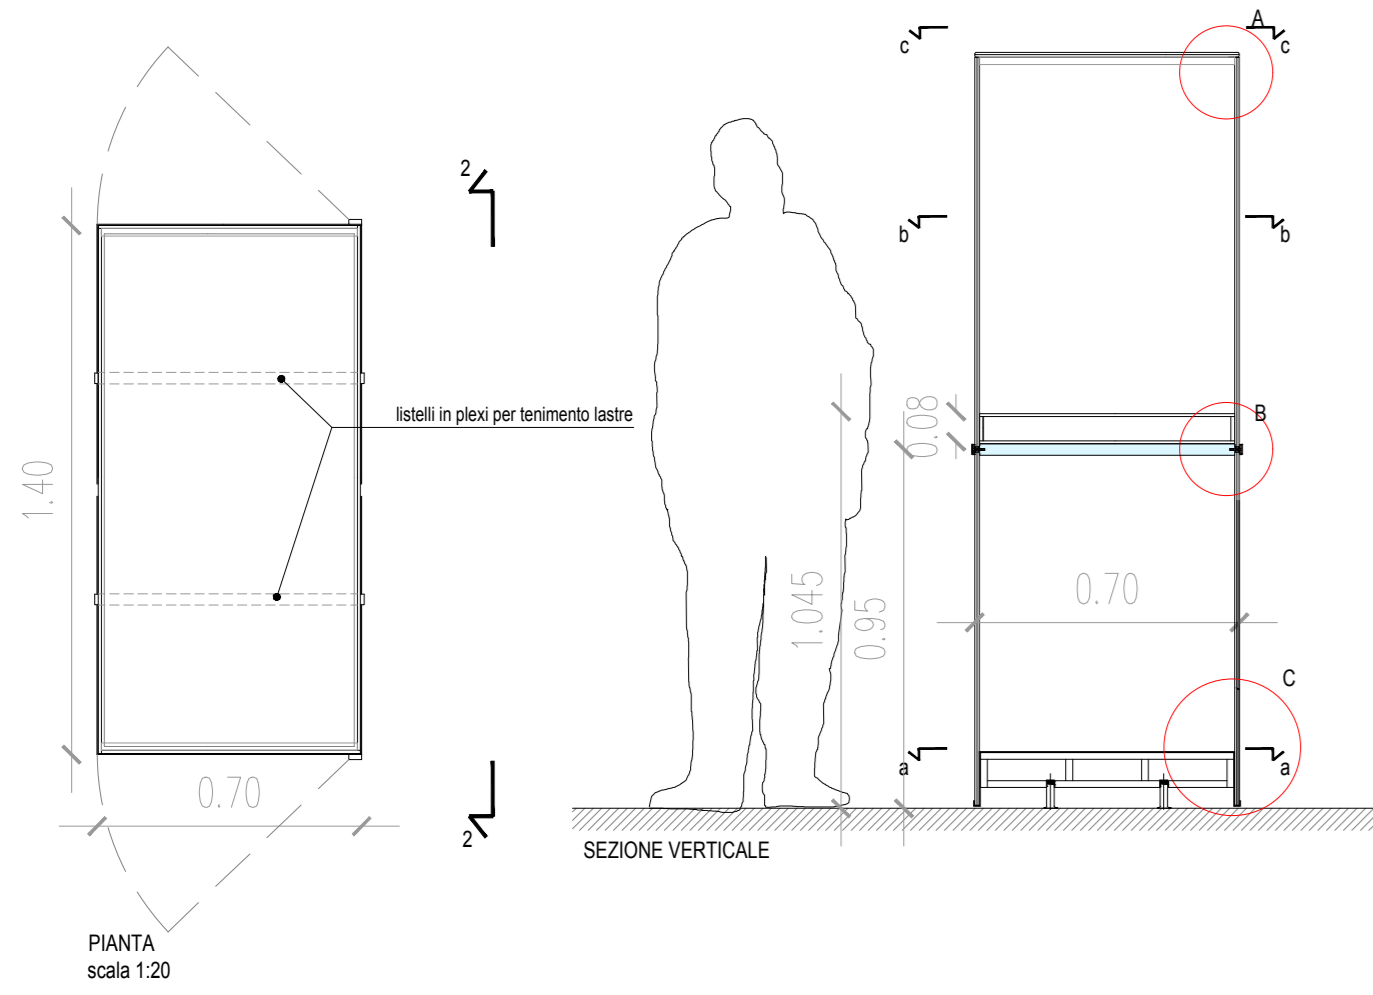



TECA CON ELEMENTI IN PLEXI PER TENERE LE LASTRE IN VETRO DELLA TECA

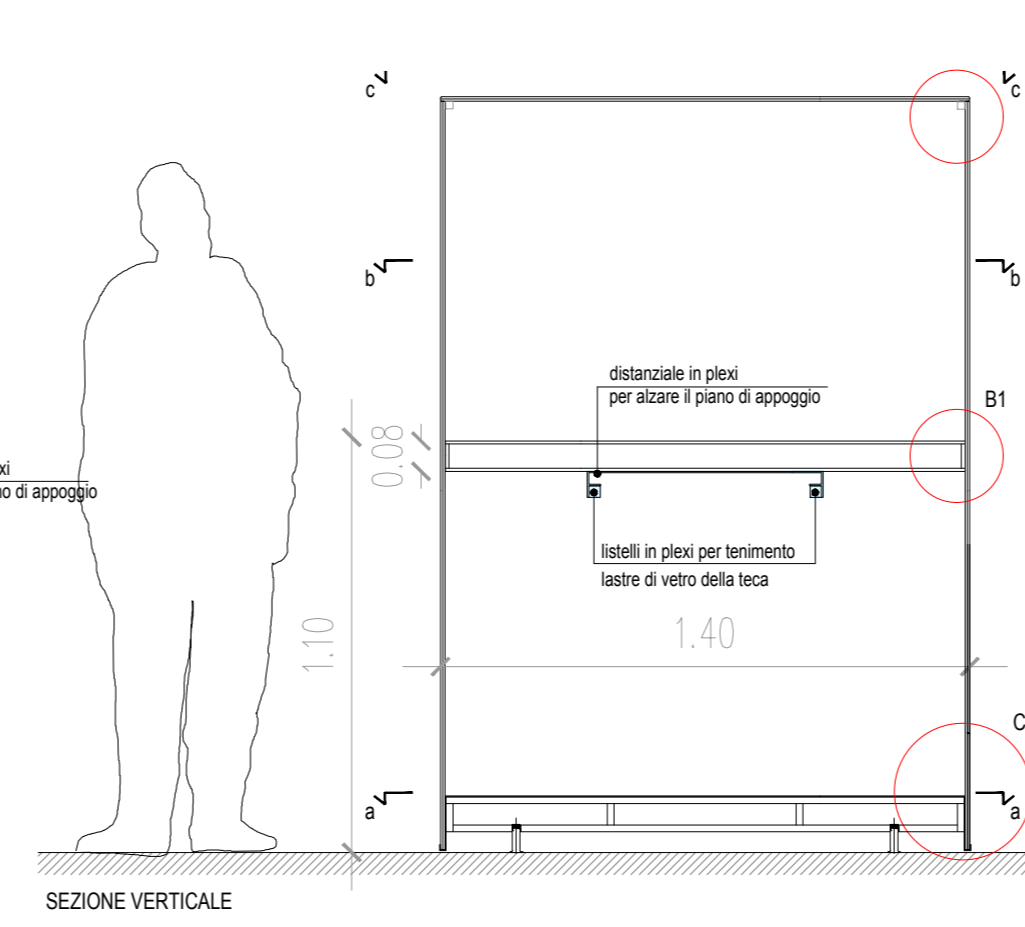




TECA CON ELEMENTI IN PLEXI PER RIALZARE IL PIANO

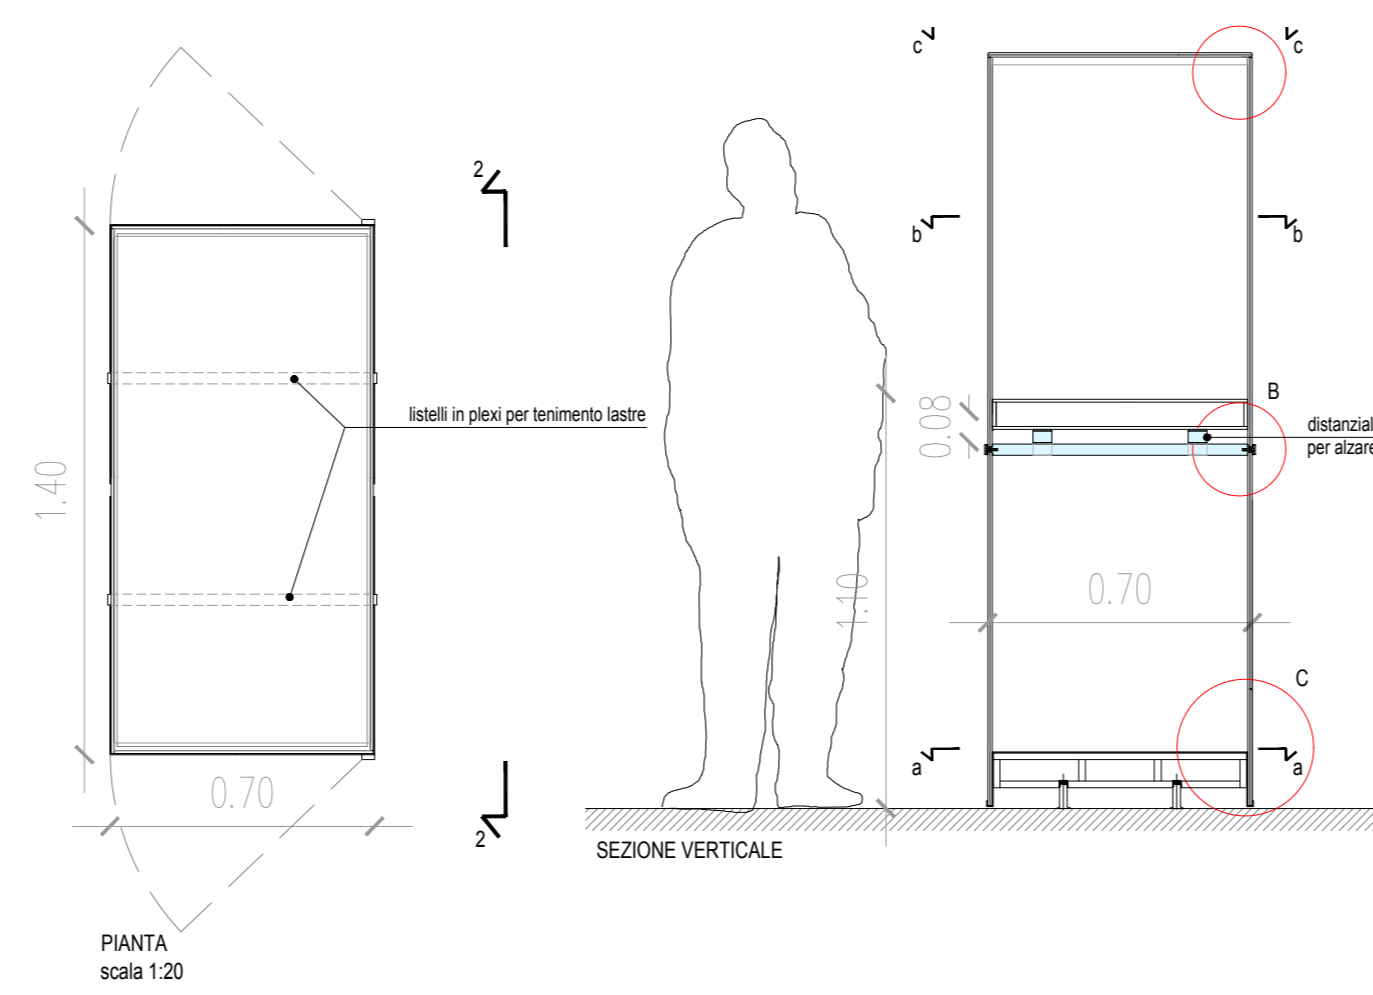

TECA CON ELEMENTI IN PLEXI PER TENERE LE LASTRE IN VETRO DELLA TECA

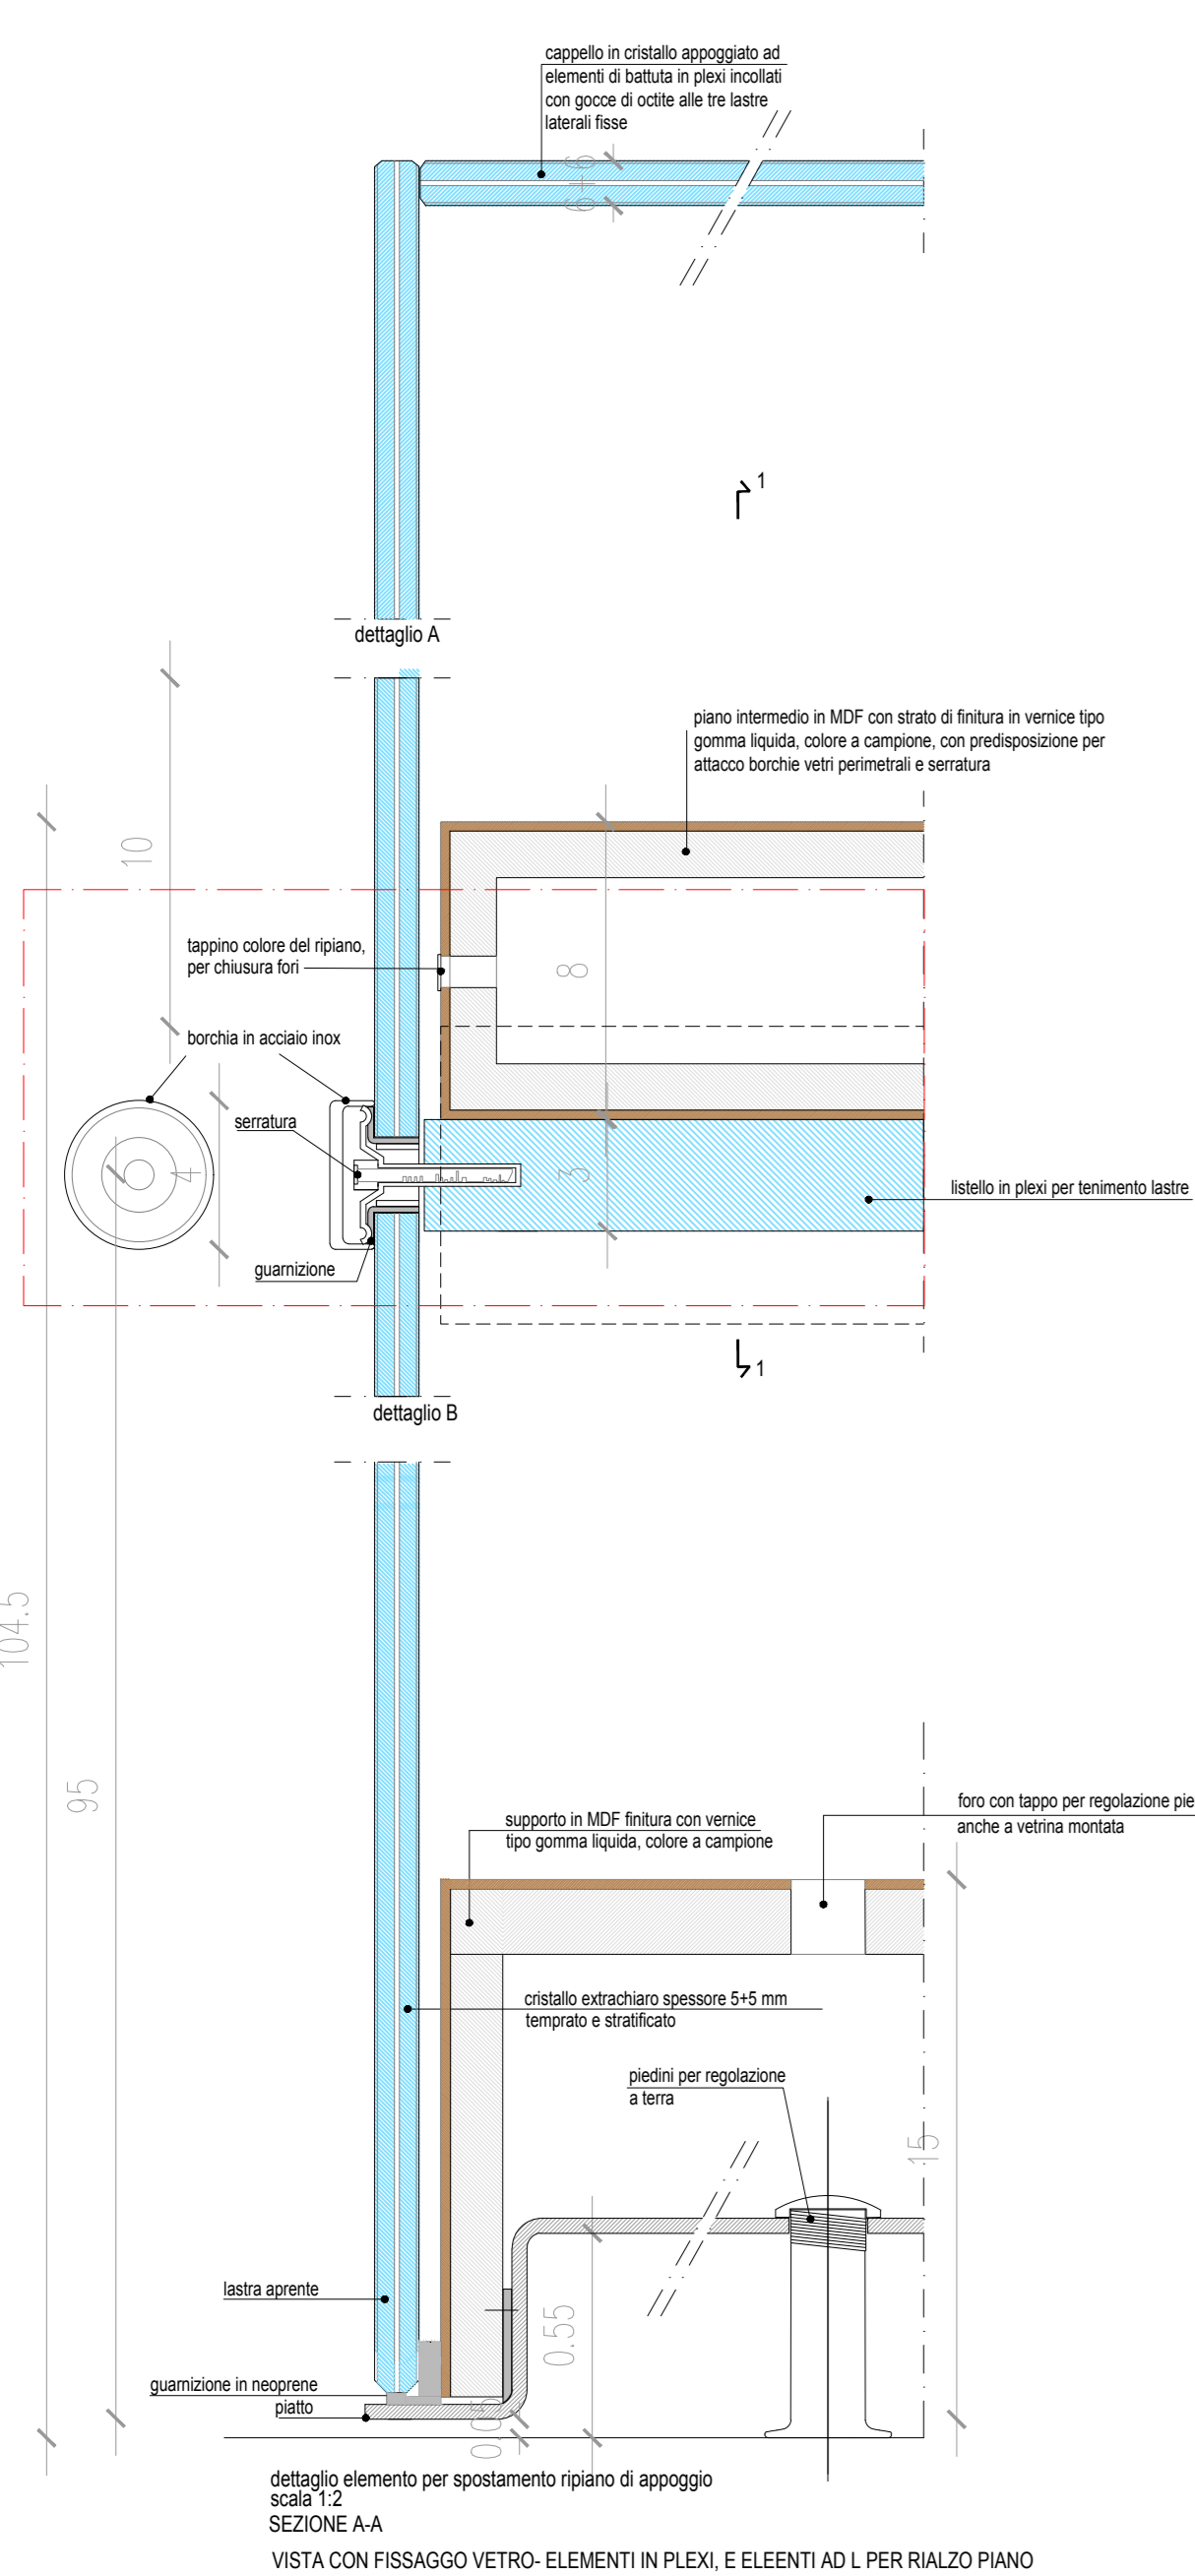

TECA CON ELEMENTI IN PLEXI PER RIALZARE IL PIANO

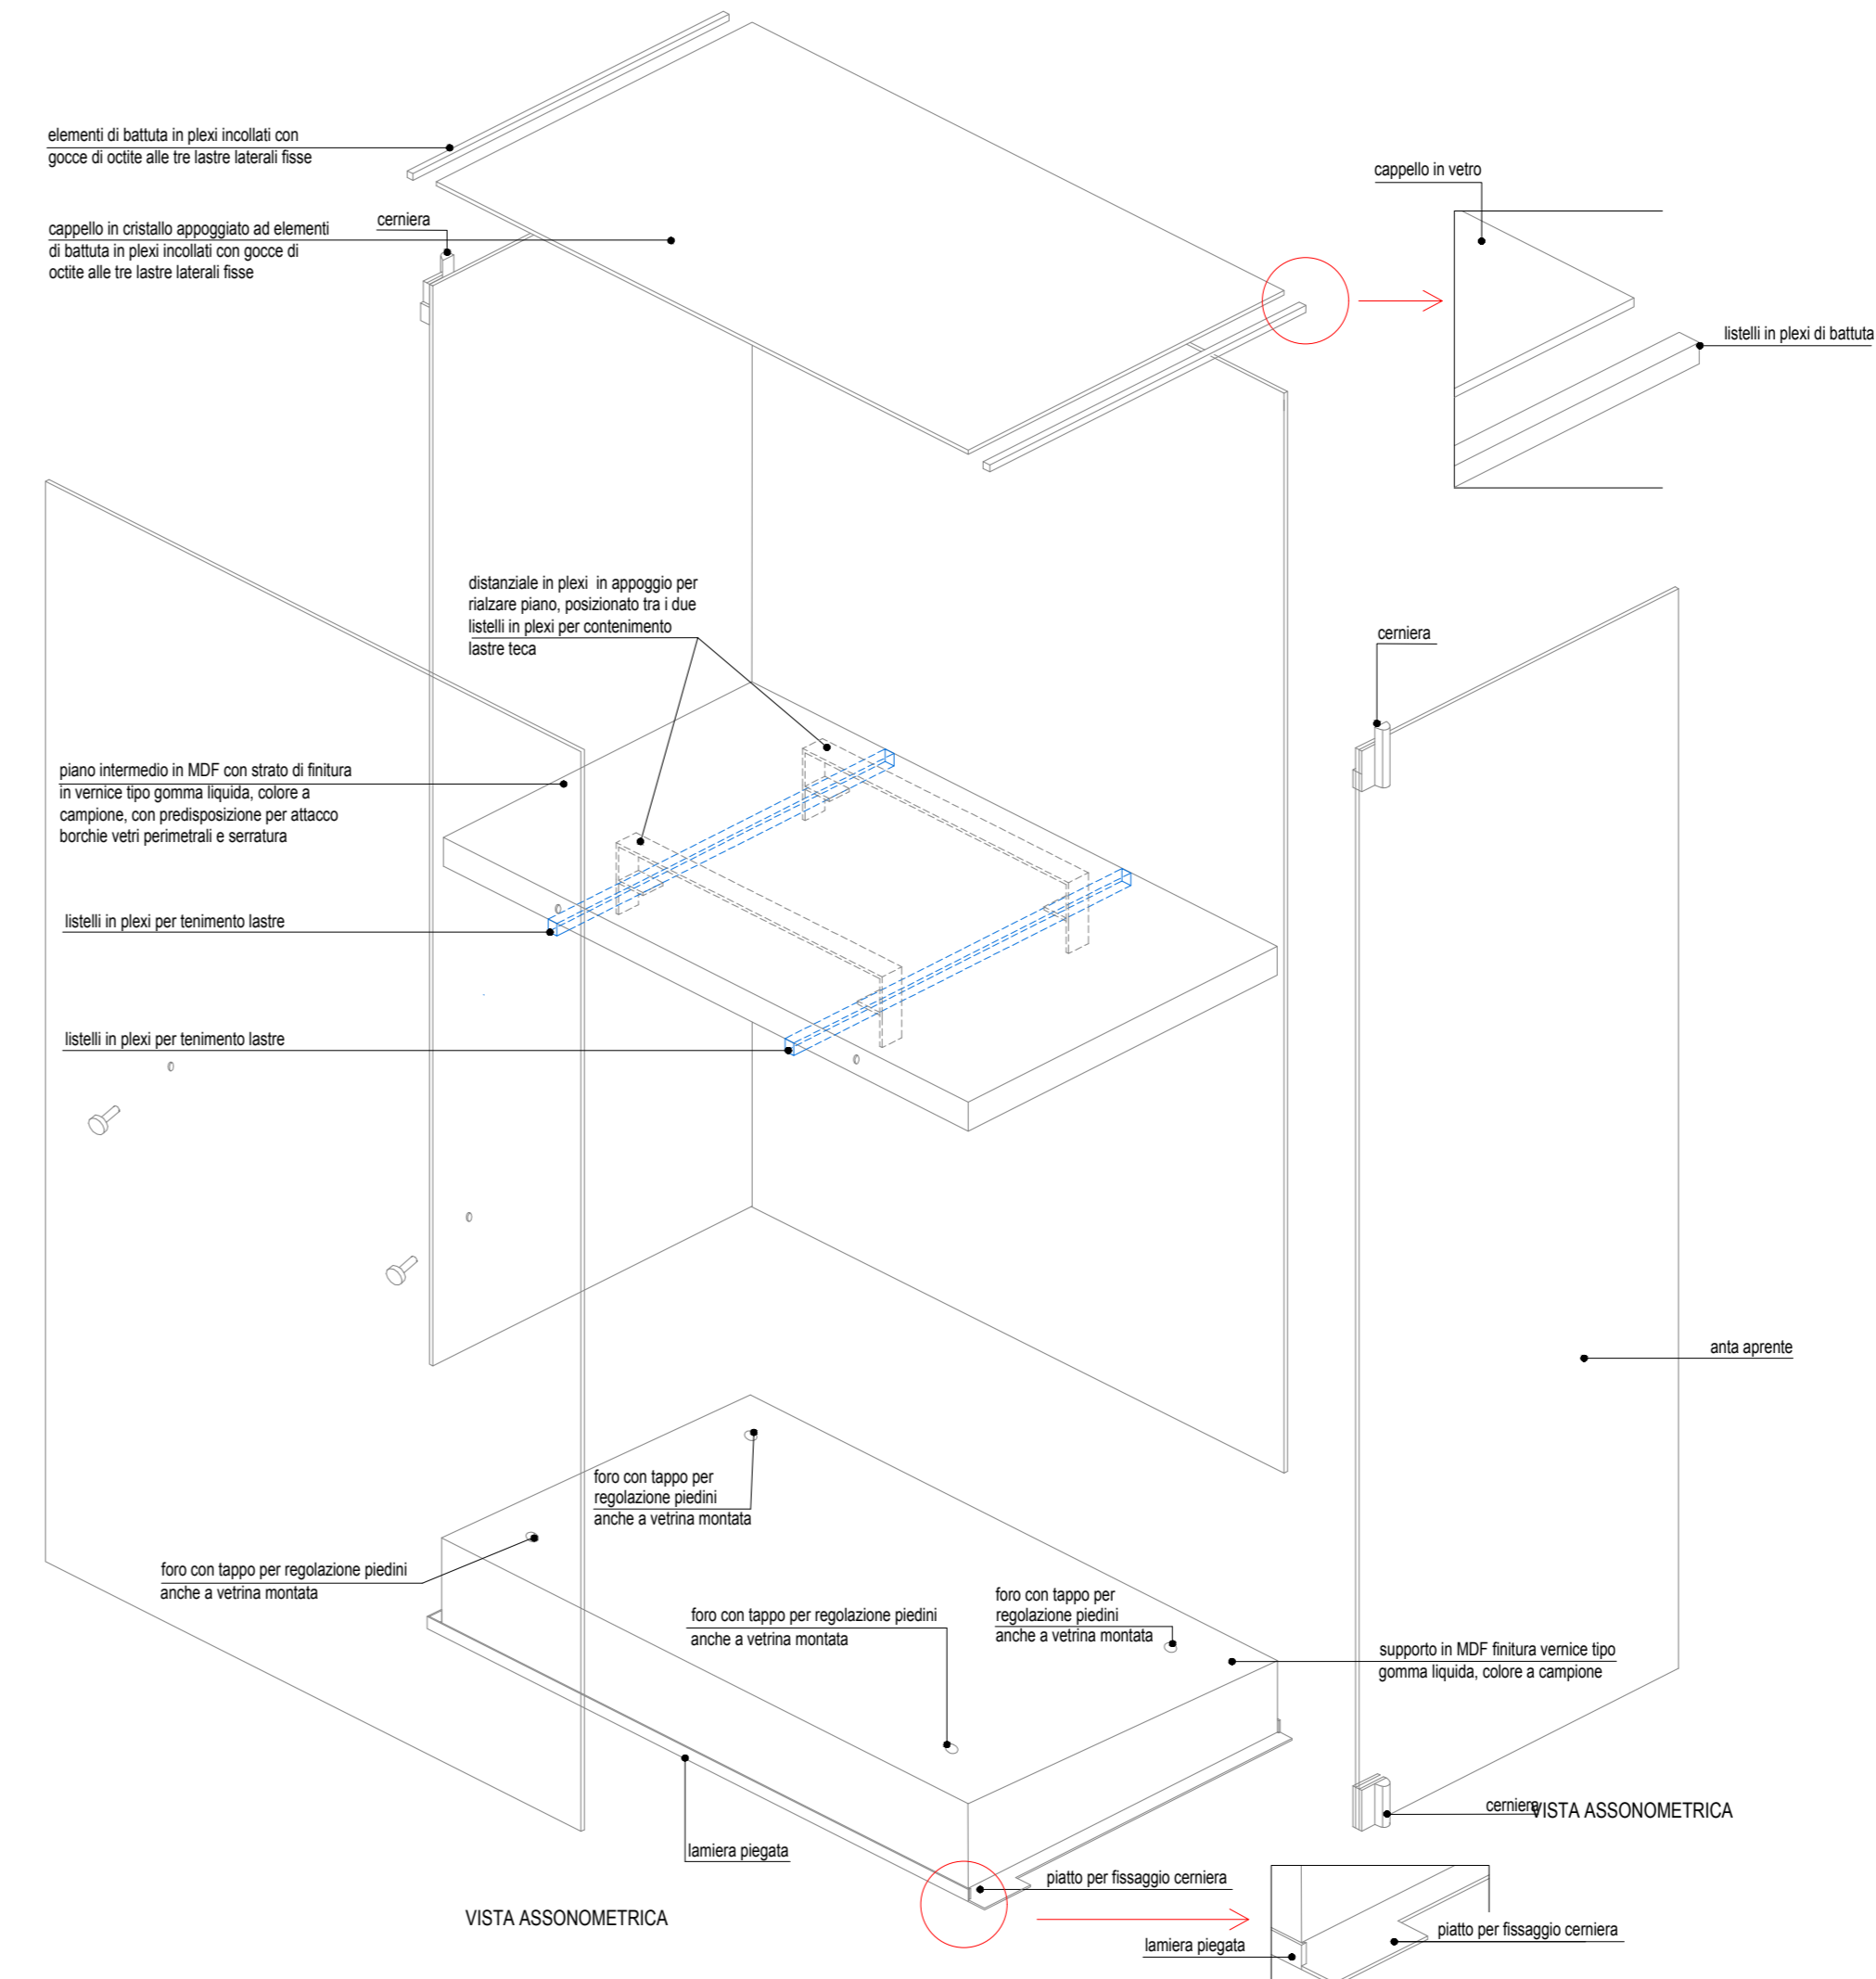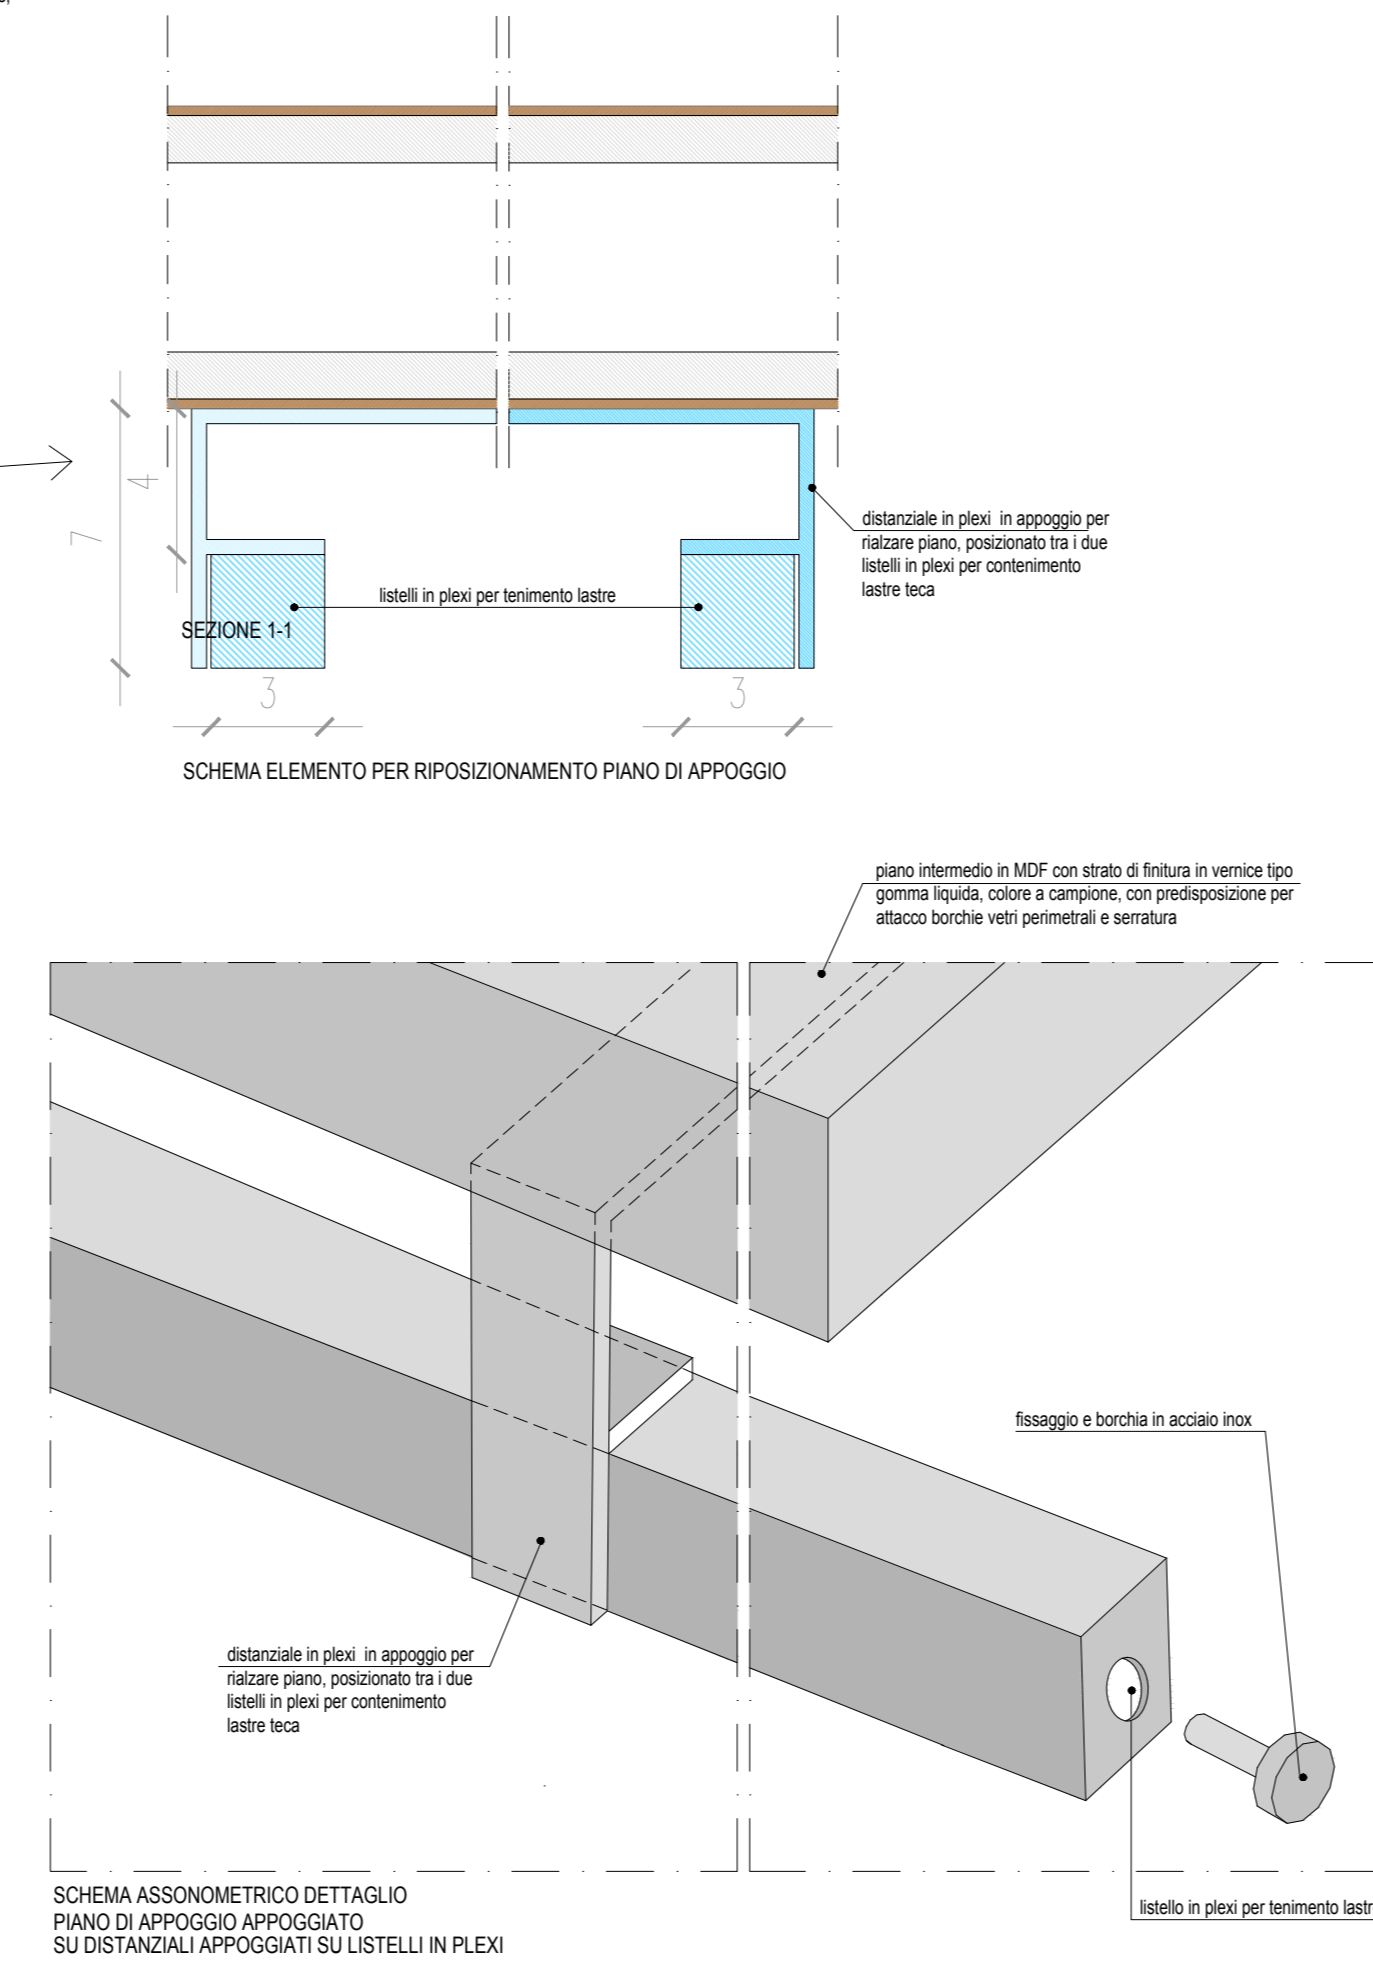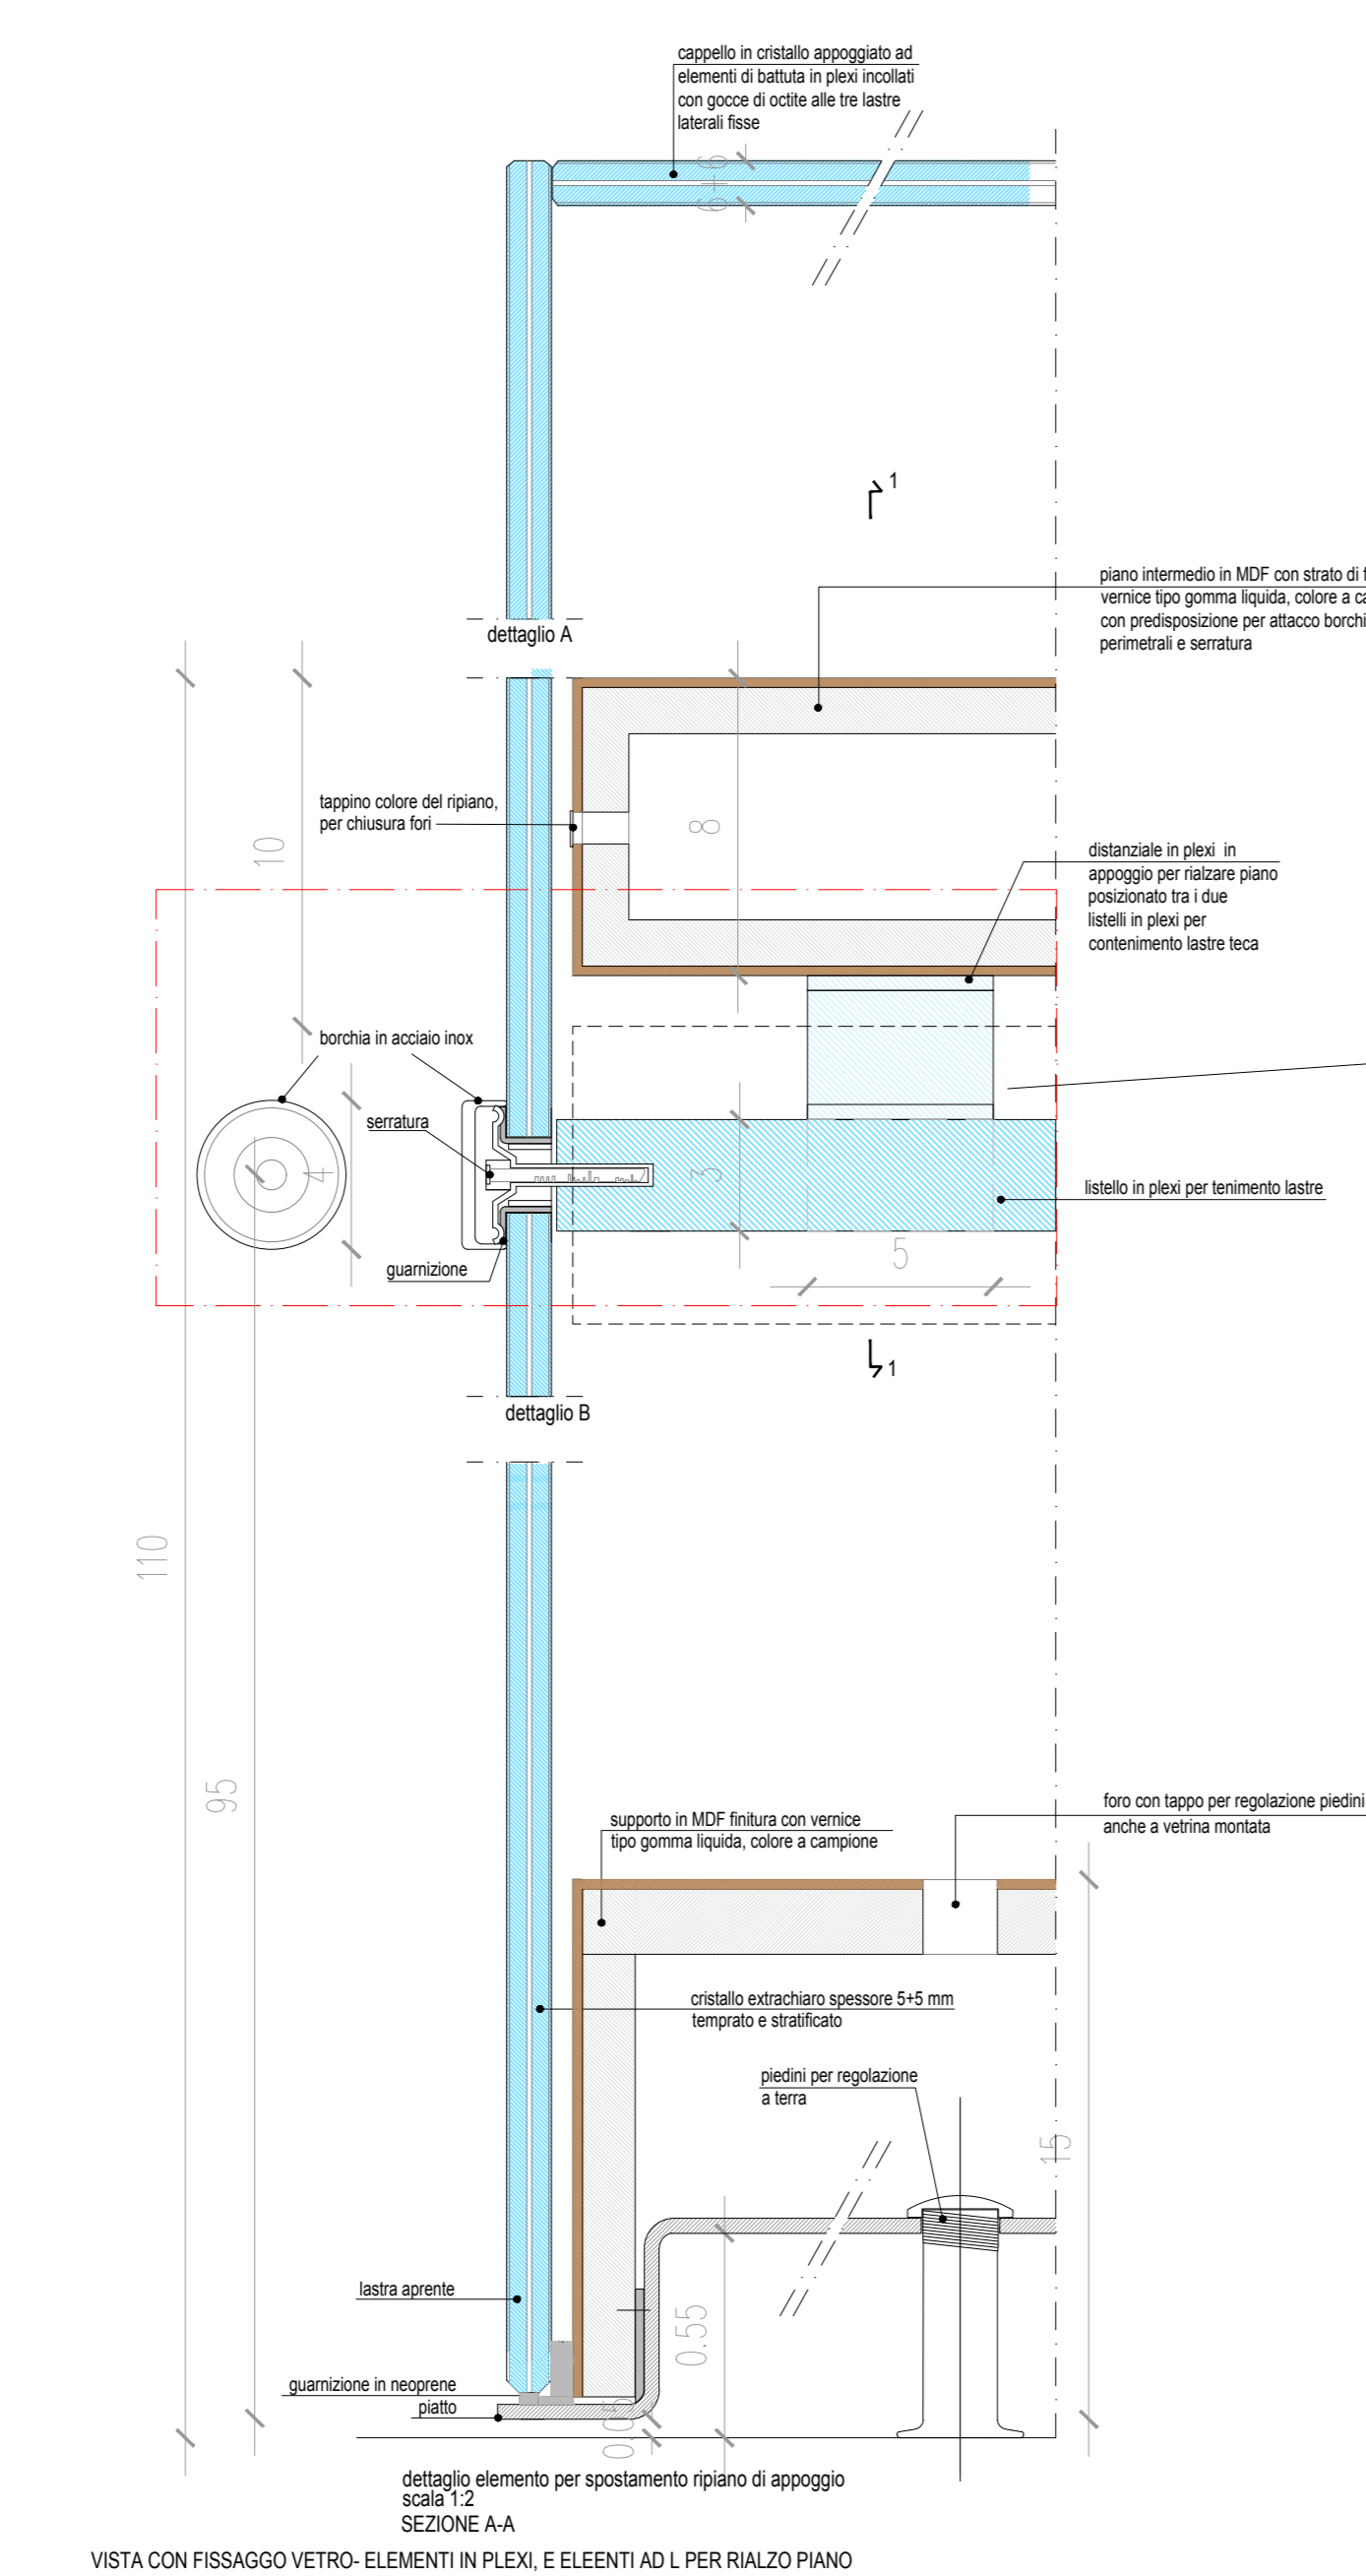

MINISTERO DEI BENI E DELLE ATTIVITA' CULTURALI E DEL TURISMO

Polo Museale Regionale della Lombardia

MUSEO ARCHEOLOGICO NAZIONALE DELLA LOMELLINA

Museo Archeologico Nazionale della Lomellina  
Castello di Vigevano

PROGETTO ALLESTIMENTO SEZIONE PREISTORIA E PROTOSTORIA DEL TERRITORIO

TAVOLA <b>04</b>	OGGETTO <b>PROGETTO DEFINITIVO</b> VETRINA ESPOSITIVA VARIANTE CON DISPOSITIVO PER SPOSTAMENTO RIPIANO	DATA Dicembre 2017 SCALA 1:20-1:2
---------------------	---	--

Polo Museale della Lombardia

Direttore: Dott. Stefano L'Occaso  
Responsabile Unico del Procedimento: Dott.ssa Rosanina Invernizzi  
Responsabile Scientifico per il progetto: Dott.ssa Rosanina Invernizzi

Progetto di allestimento

Arch. Alessandro Colombo  
Studio Cerri & Associati srl  
Pierluigi Cerri  
Alessandro Colombo architetto  
120123 Milano - 25, via Aurelio Saffi, 2 - architettura@cerriassociati.it  
T +39 02 48519800/48519622 - F +39 02 48519801

con arch. Francesca Rapisarda

NOME FILE progetto allestimento Vigevano.dwg	COMMESSA Museo di Vigevano	DISEGNATORE F.R.
---	-------------------------------	---------------------

Progetto riservato. E' vietata la riproduzione totale o parziale e la comunicazione a terzi del presente disegno e calcolo ad esso relativo che non siano espressamente autorizzati. In mancanza di risposta l'Amministrazione si riserva il diritto di procedere a termini di legge.