

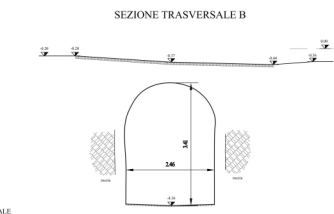
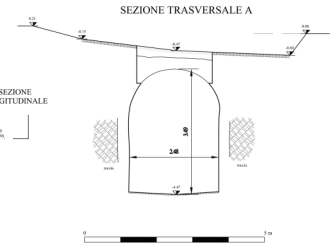



PLANIMETRIA - scala 1:50

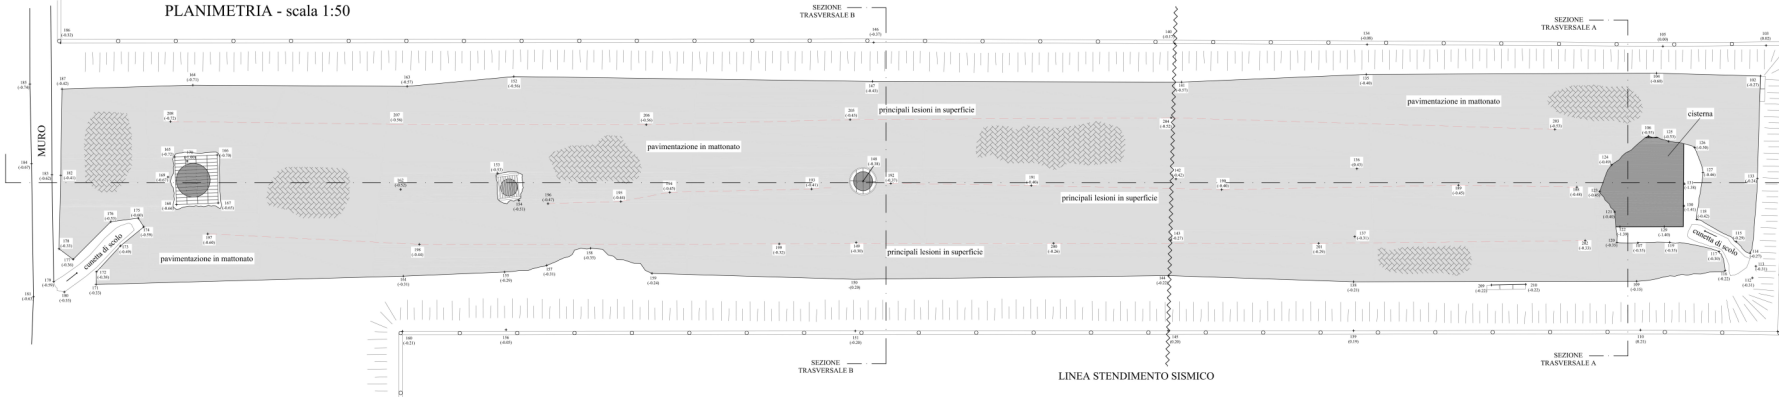

PIANTA CISTERNA - scala 1:50

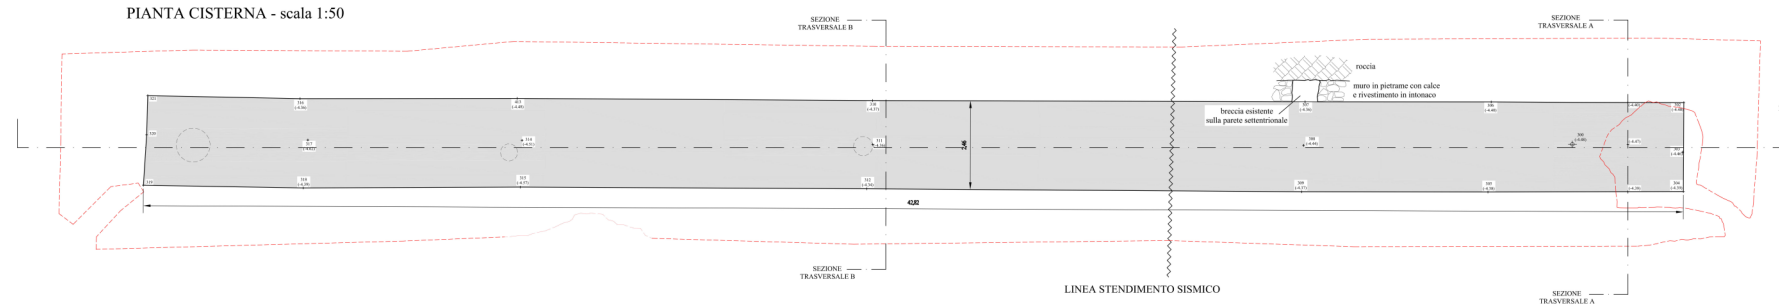

SEZIONE LONGITUDINALE - scala 1:50

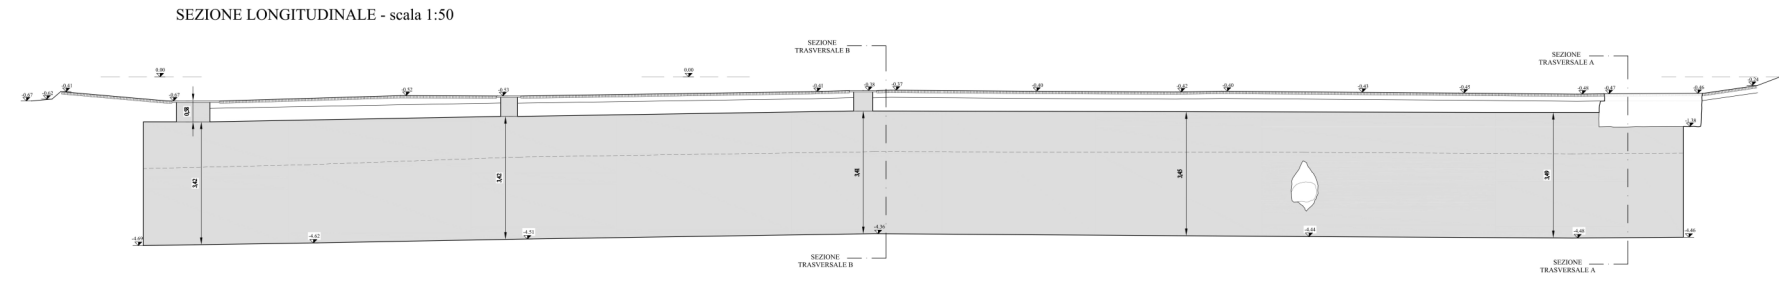

COMITENTE		Polo Museale della Lombardia Palazzo Litta, Corso Magenta n. 24 - 20123 Milano C.F. 0771670152	
PROGETTO		Sirmione, Grotte di Canallo e Museo Archeologico Grande Cisterna Valutazione della sicurezza	
OGGETTO		PLANIMETRIA, PIANTE DELLA CISTERNA, SEZIONI LONGITUDINALE E TRASVERSALI	
REPUBBLICA	1144	PROVINCIA	TREVISO
SCALA	1:25 - 1:50	COMUNE	SIRMIONE
COMITENTE	PROGETTISTA	DIRETTORE LAVORI	IMPRESA
STUDIO VALSECCHI Via Roma n. 41/A/8 31040 Fregene (TV) Tel. +39 0422 800940/1/2 www.valsecchi.com		Ing. Angelo Valsecchi Tel. +39 0422 800940/1/2 C.F. 01435011123 P. IVA 02020501123 Ufficio Arch. Regionale della Prov. di Brescia n. 112	