


STRALCIO FABBRICATO BILLETTERIA

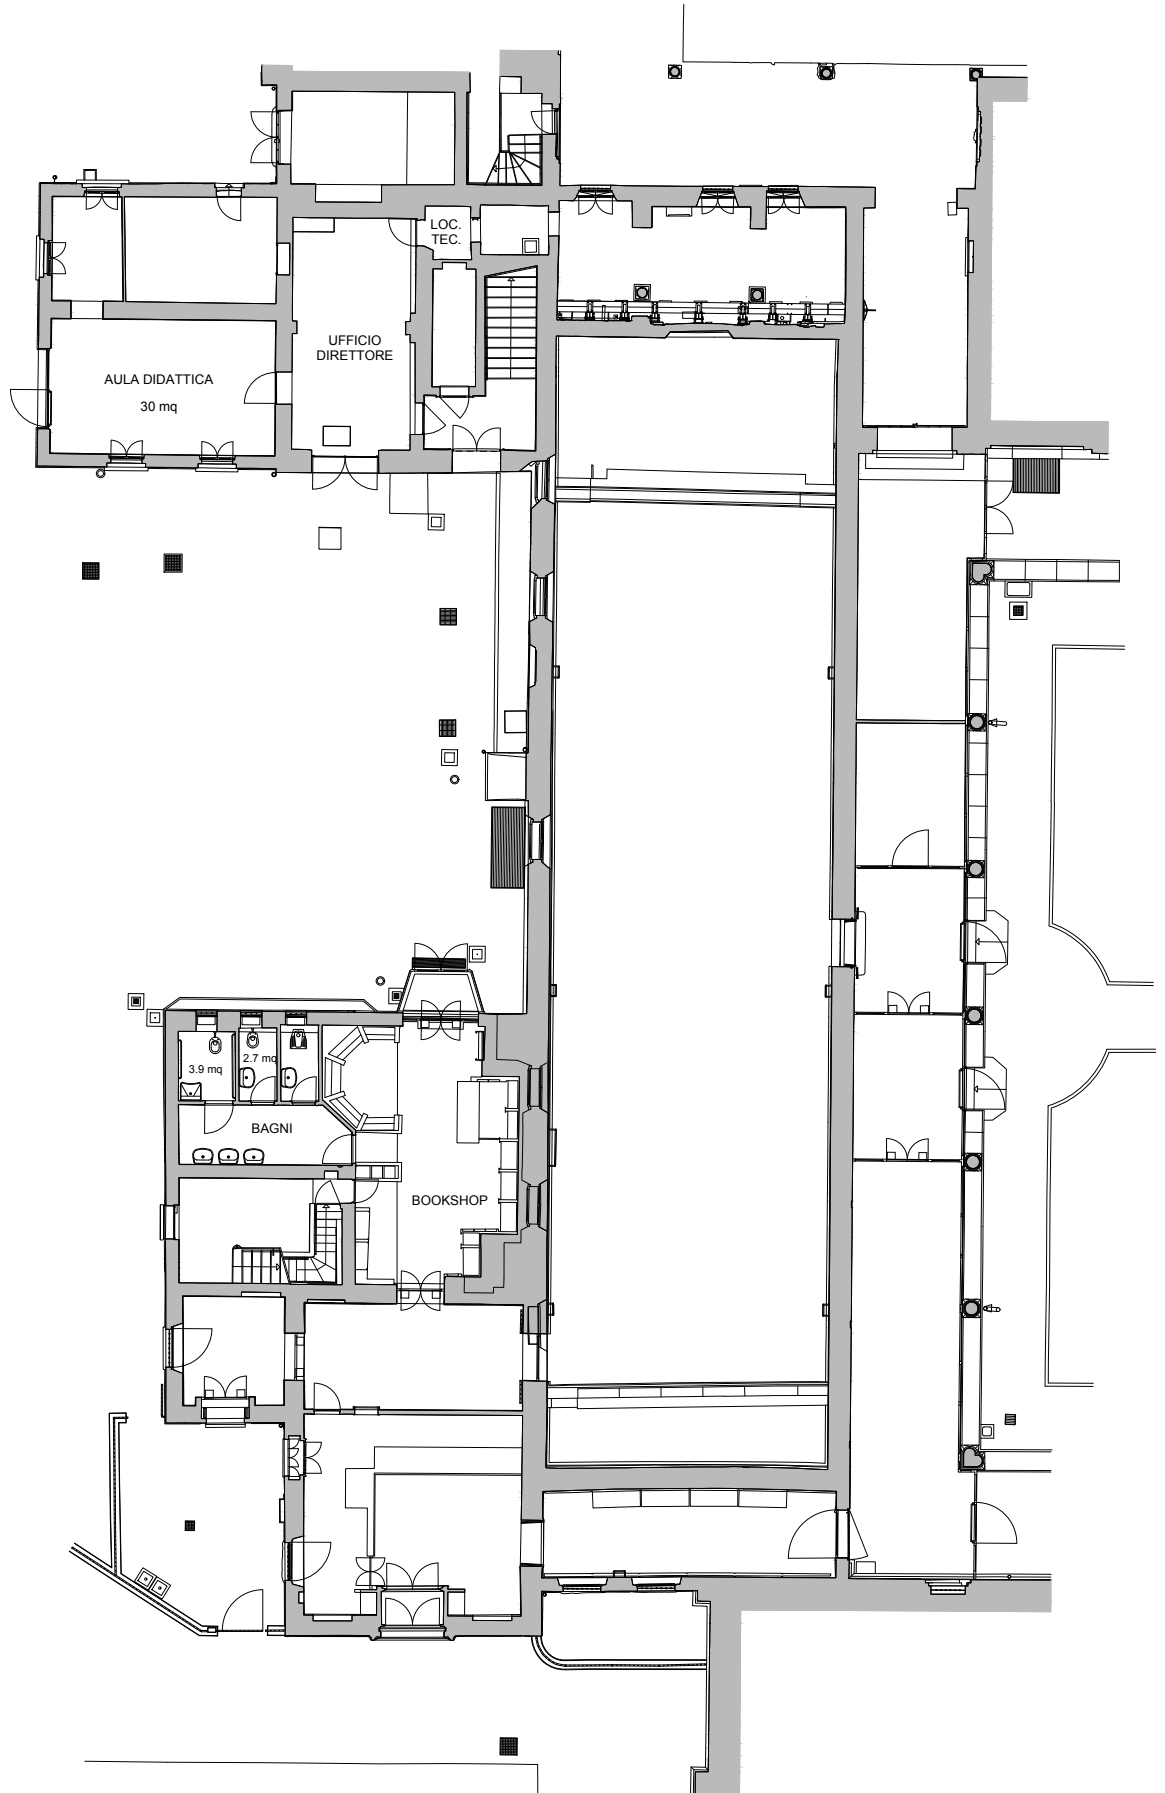

Inquadramento



dall'atlas
foglio 385
mappale 47



MUSEO DEL CENACOLO VINCIANO

MUSEO DEL CENACOLO VINCIANO - Milano, p.zza Santa Maria delle Grazie n.22

Lavori di manutenzione straordinaria ai sensi dell'art.21 comma 4 del D.Lgs. 47/2014 e del D.M. 44/2016, art. 4 comma 1 lettera b) e art.7 comma 1. Opera di realizzazione del nuovo sistema stralciato e realizzazione nuovi servizi igienici.

stato di fatto: pianta del piano terra ed estratti di inquadramento

1

scala: 1:50

data: dicembre 2017

Logo of the Regione Lombardia (Lombardy Region).