



STRALCIO FABBRICATO BILETTERA

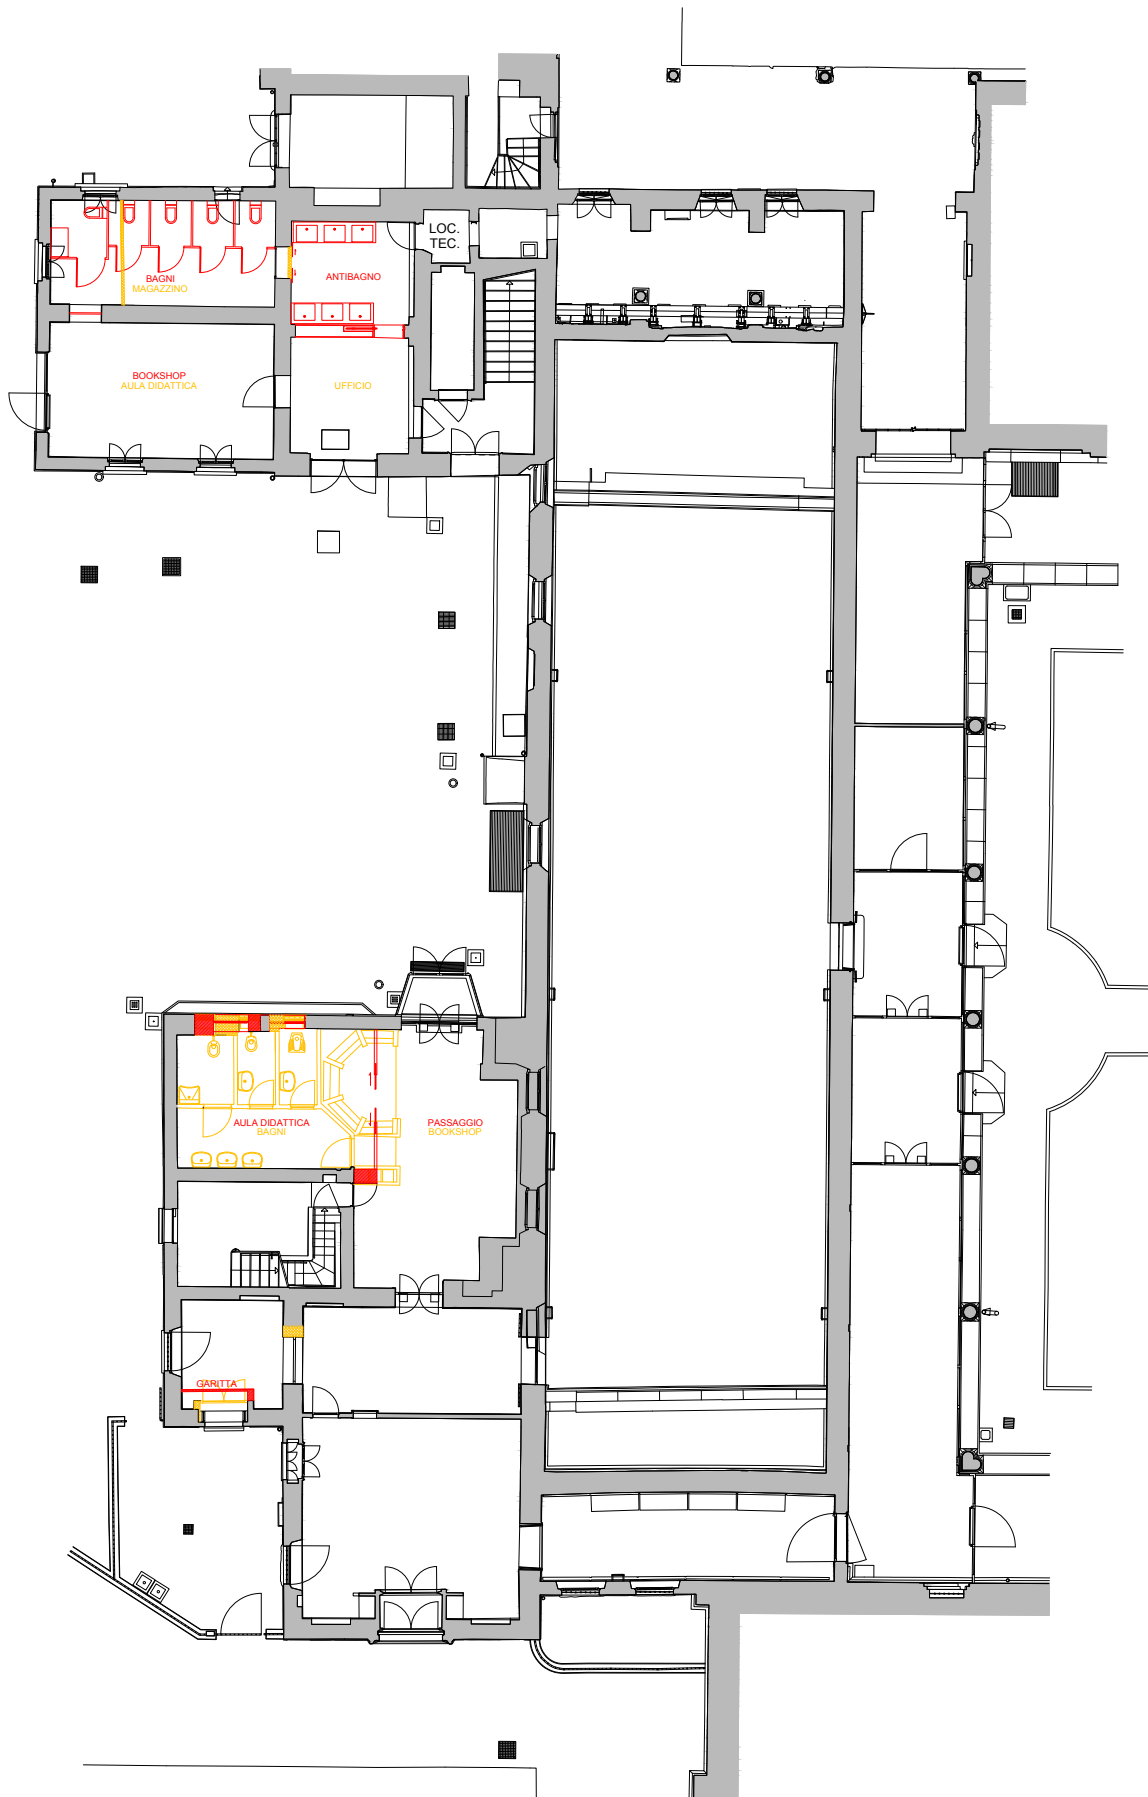

demolizioni
costruzioni



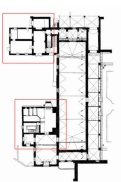


MUSEO DEL CENACOLO VINCIANO - Milano, p.zza Santa Maria delle Grazie n.22

Lavori di manutenzione straordinaria, ai sensi dell'art.21, comma 4 del D.Lgs. 47/2014 e del D.M. 44/2016, art. 4 comma 1 lettera b) e art.7 comma 1. Opera di realizzazione del nuovo sistema stralcio e realizzazione nuovi servizi igienici.

comparativi: gialli e rossi



 scala: 1:50
 data: dicembre 2017