




CANALE DELL' ARIA ESTERNA
da modificare

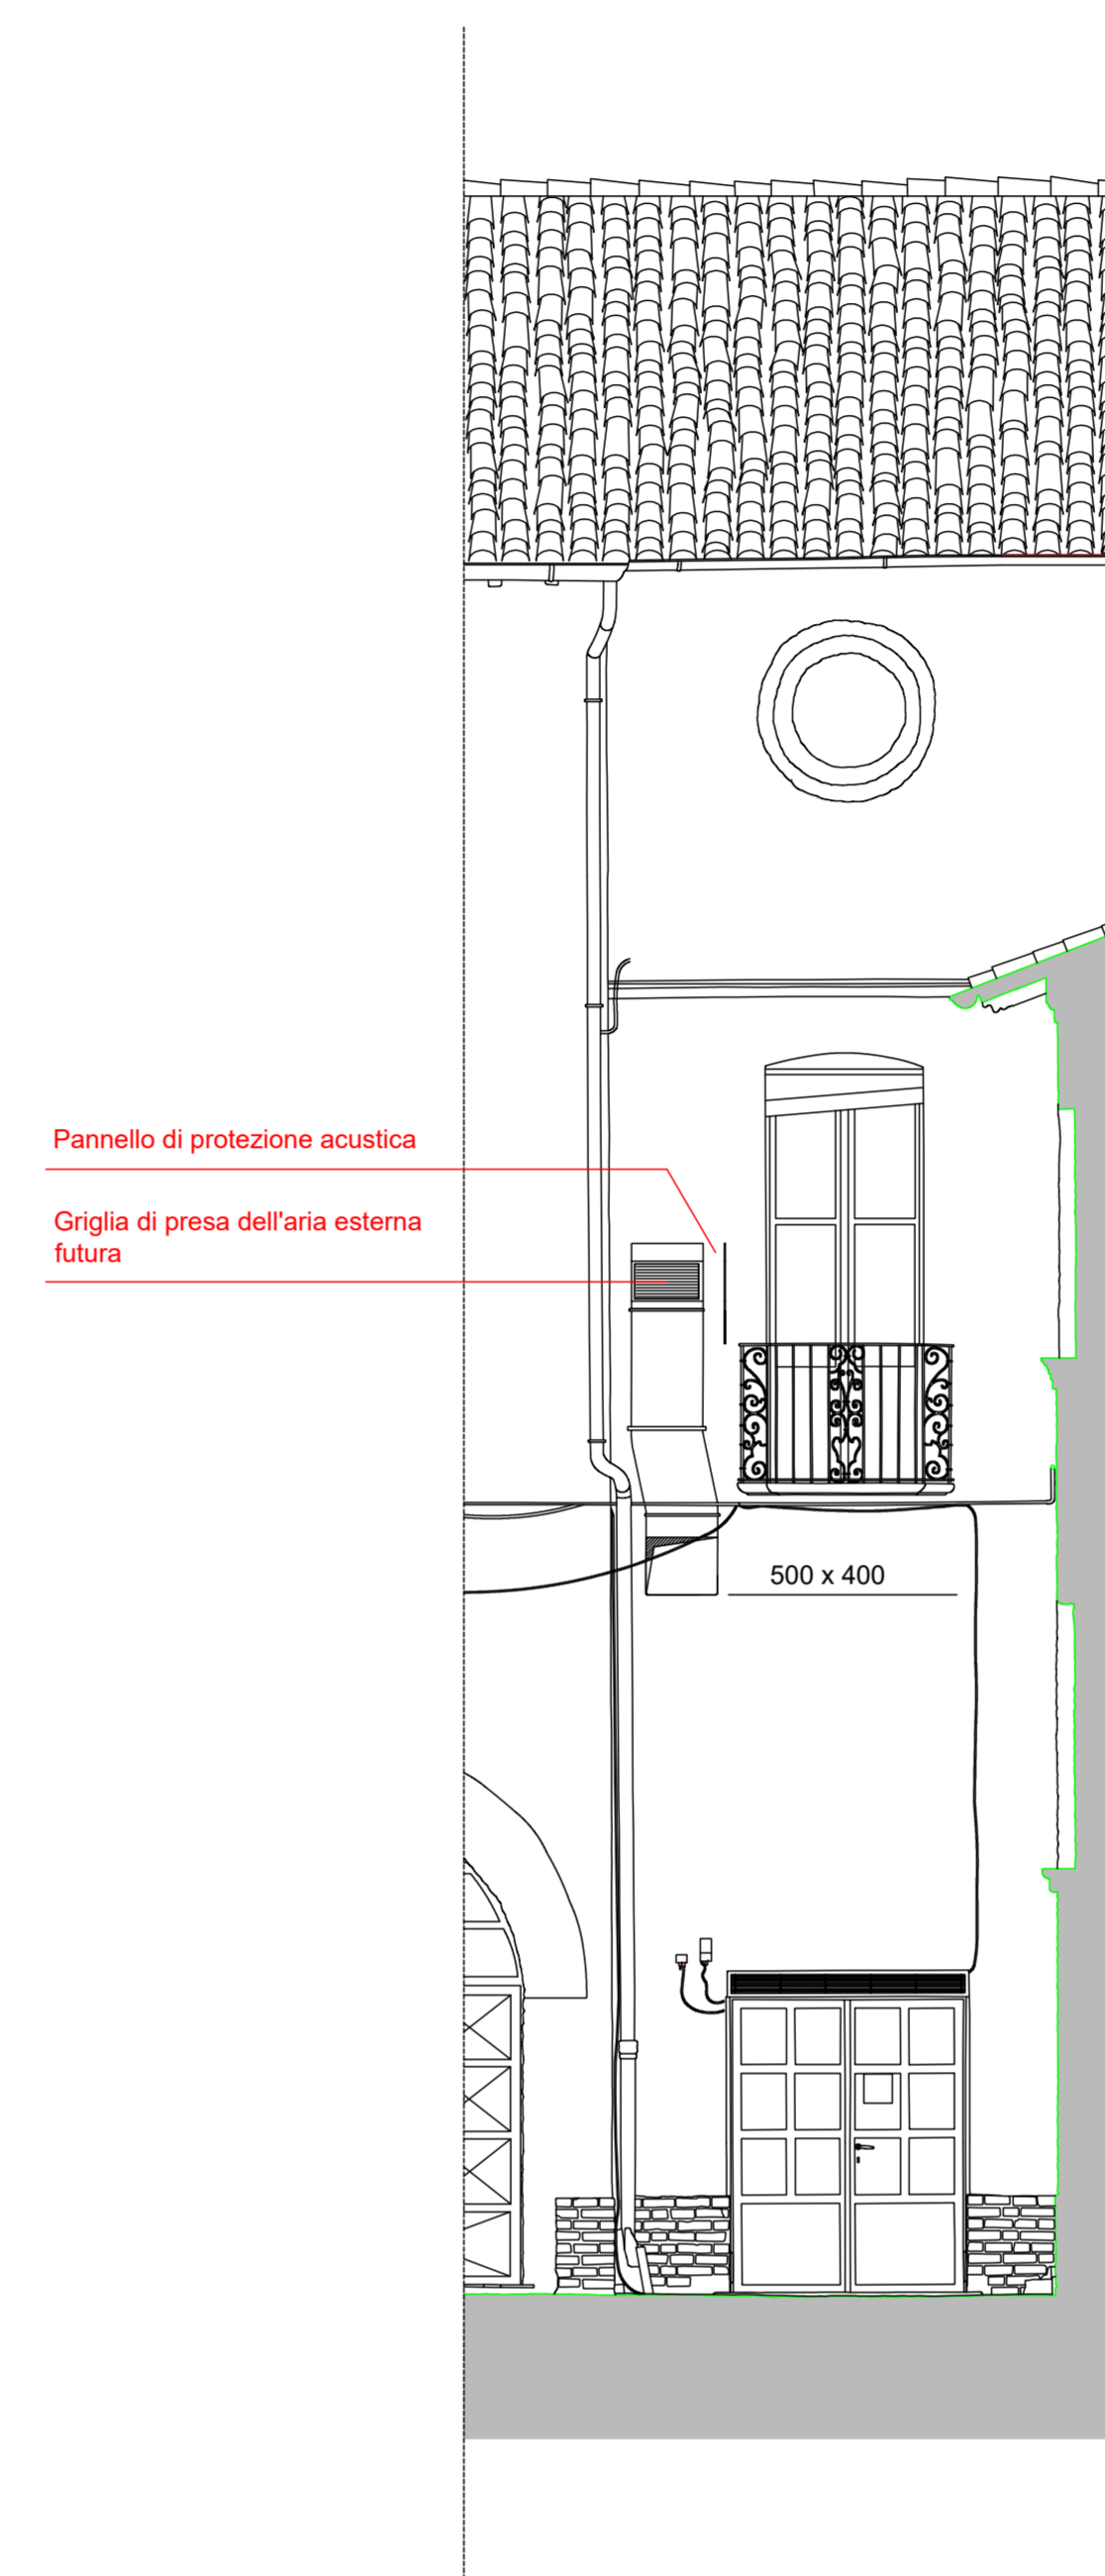

CANALE DELL' ARIA ESTERNA
modificato

REVISIONE	2		FORMATO FOGLIO
1	25/02/2014	Pannello acustico, note e quote	
0	14/11/2014	Prima emissione	
NR.	DATA	DESCRIZIONE	A0
Dott. Ing. Franco Gasparini ingegneria degli impianti			SCALA
			1:50
CENACOLO VINCIANO Piano terra Nuova presa dell'aria esterna			DS. N°
			C 0916
<small>Dott. Ing. Franco Gasparini - Via F. Juvara, 3 - 20129 Milano (MI) - Tel. 02/39563297 - f.gasparini@postwebnet.it Il presente atto è conforme agli artt. 11 e 115 del D.M. 14/06/2013 (Decreto Ministeriale) e al D.M. 18/08/2012 (Decreto Ministeriale).</small>			