


SEZIONE-H-H

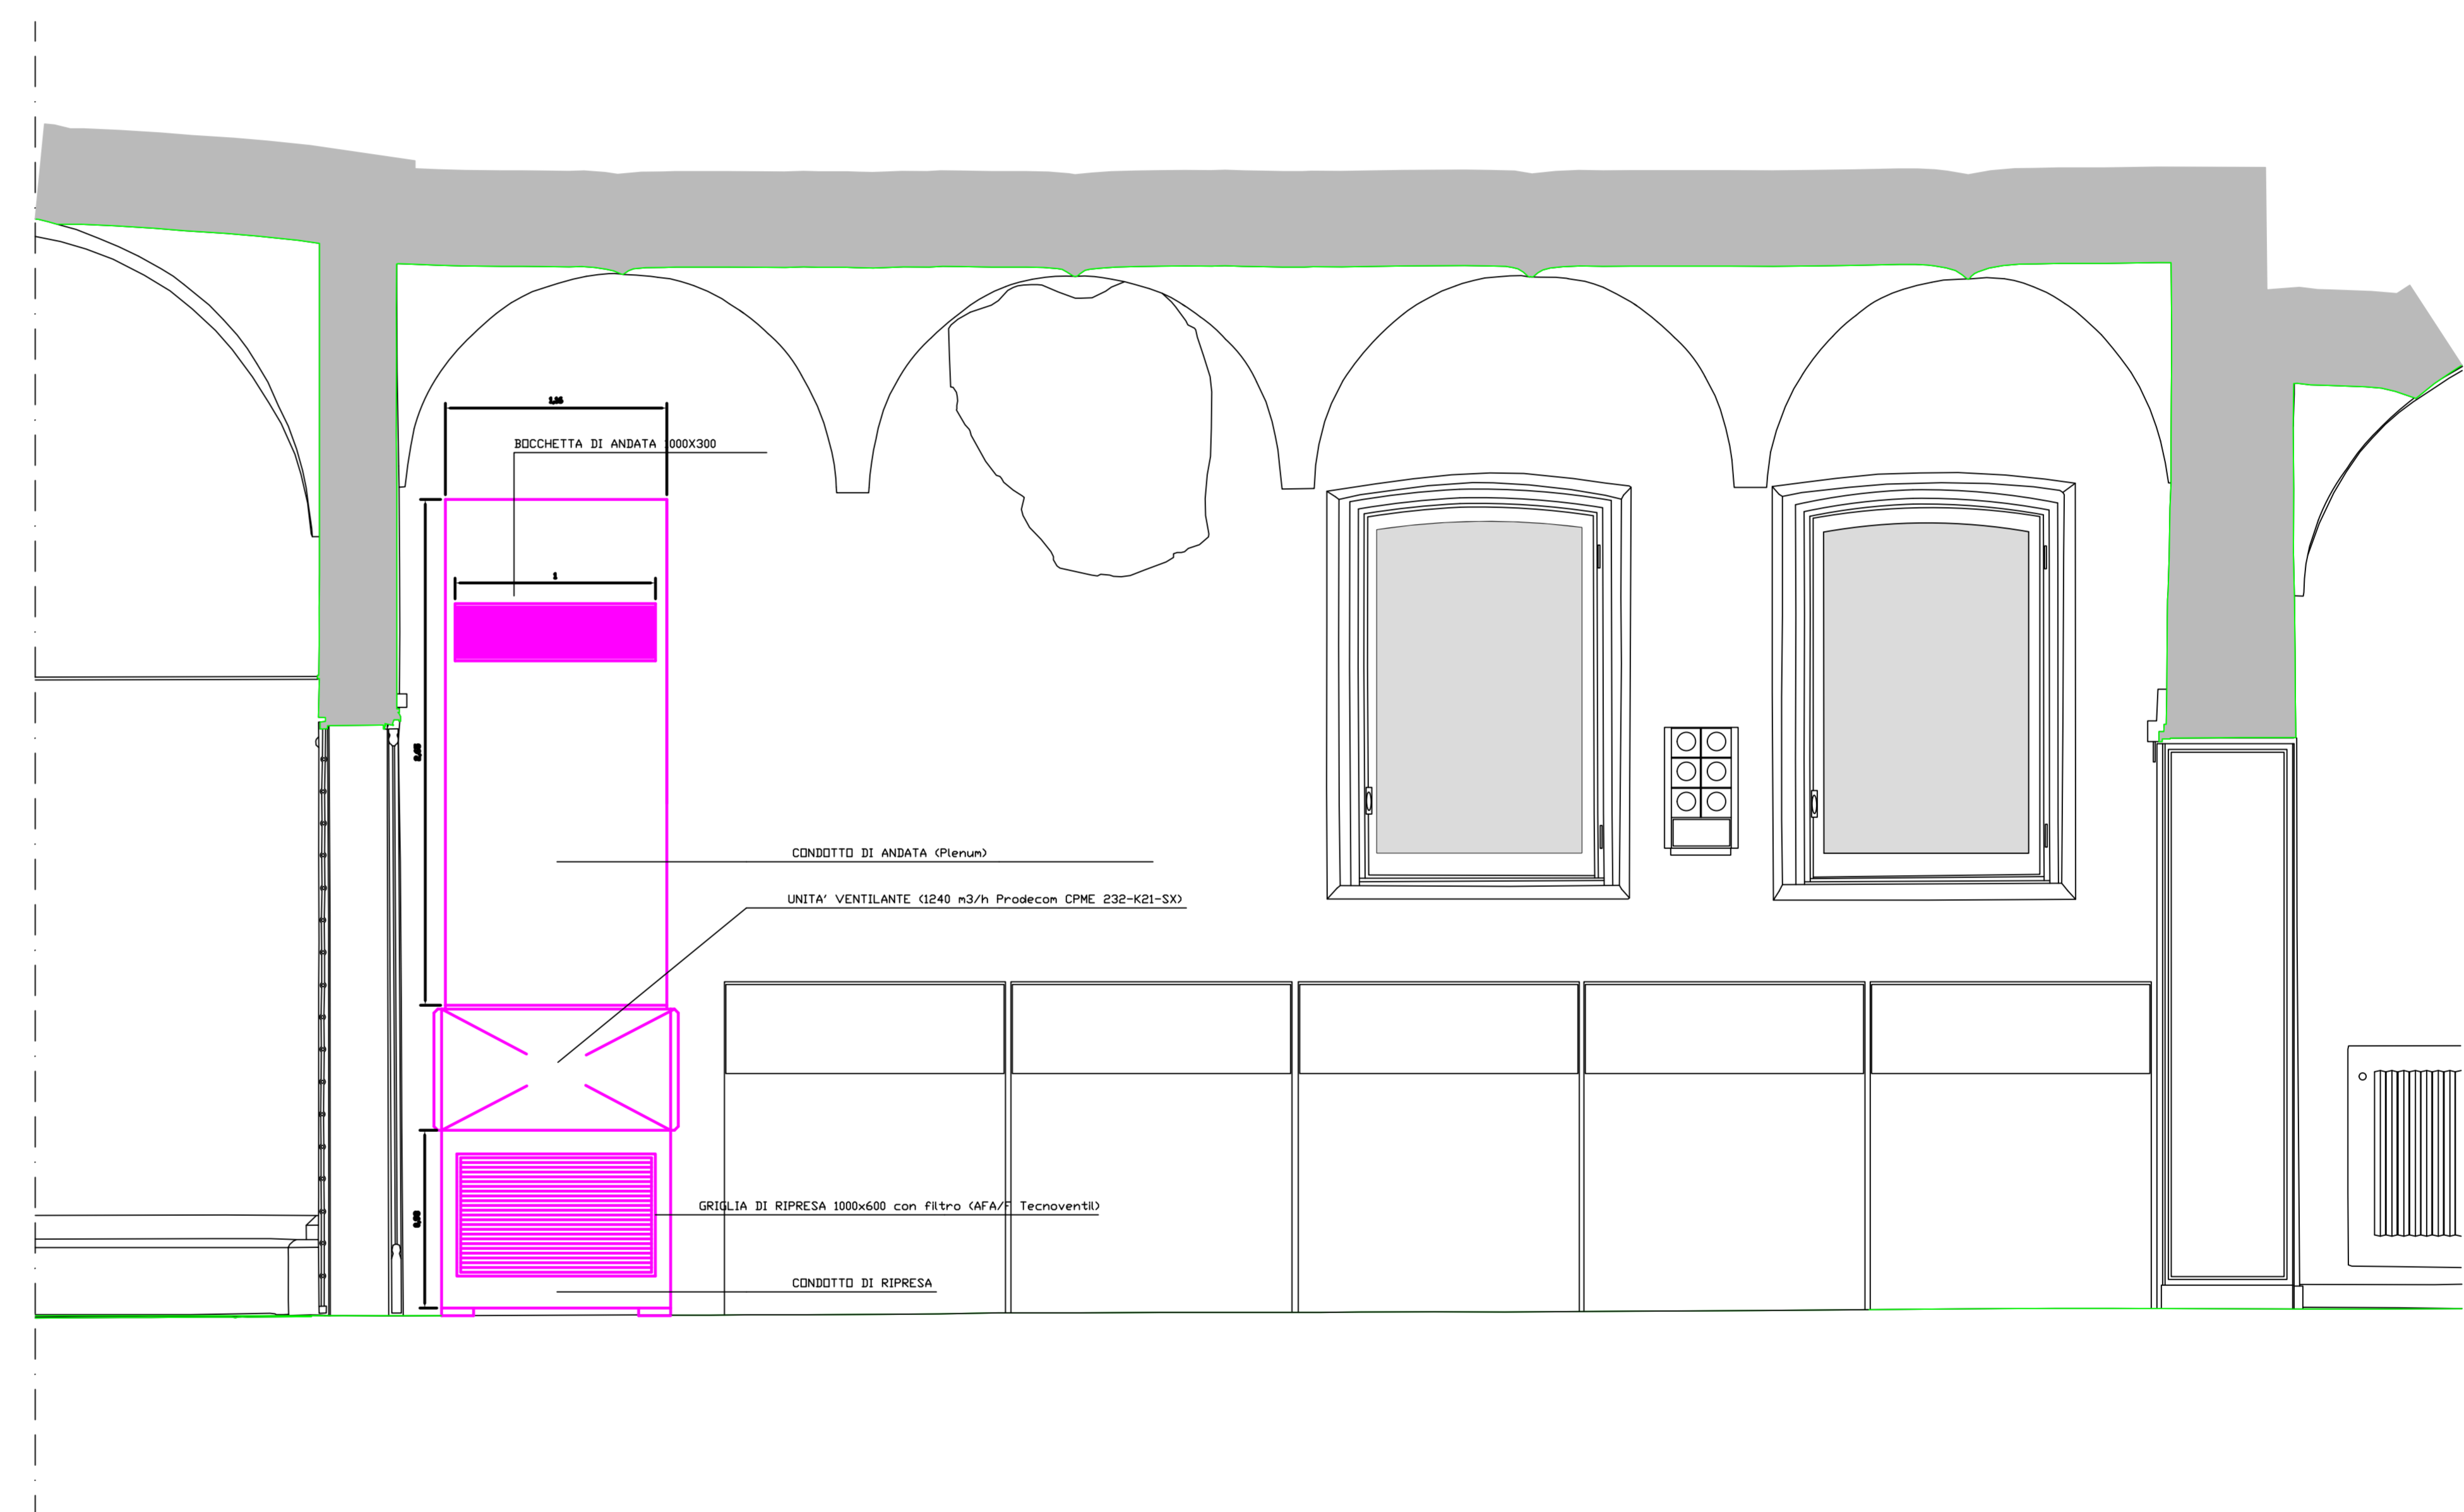

SEZIONE I-I

REVISIONE	DATA	DESCRIZIONE	ESEGUITO	CONTR.	APPROV.
2	21/08/17	Mod. ugelli e bocchetta			
1	02/05/17	Aggiunto quote e note			
0	13/01/17	Prima emissione			

Dott. Ing. Franco Gasparini ingegneria degli impianti			CLIENTE
			COMMESSA
CENACOLO VINCIANO			DOCUMENTO/DIS. N°
Corridoio d'ingresso - Unità Ventilante			C 1116
Sezioni H-H e I-I			FOGLIO
SCALA	1:25	FORMATO	A0